
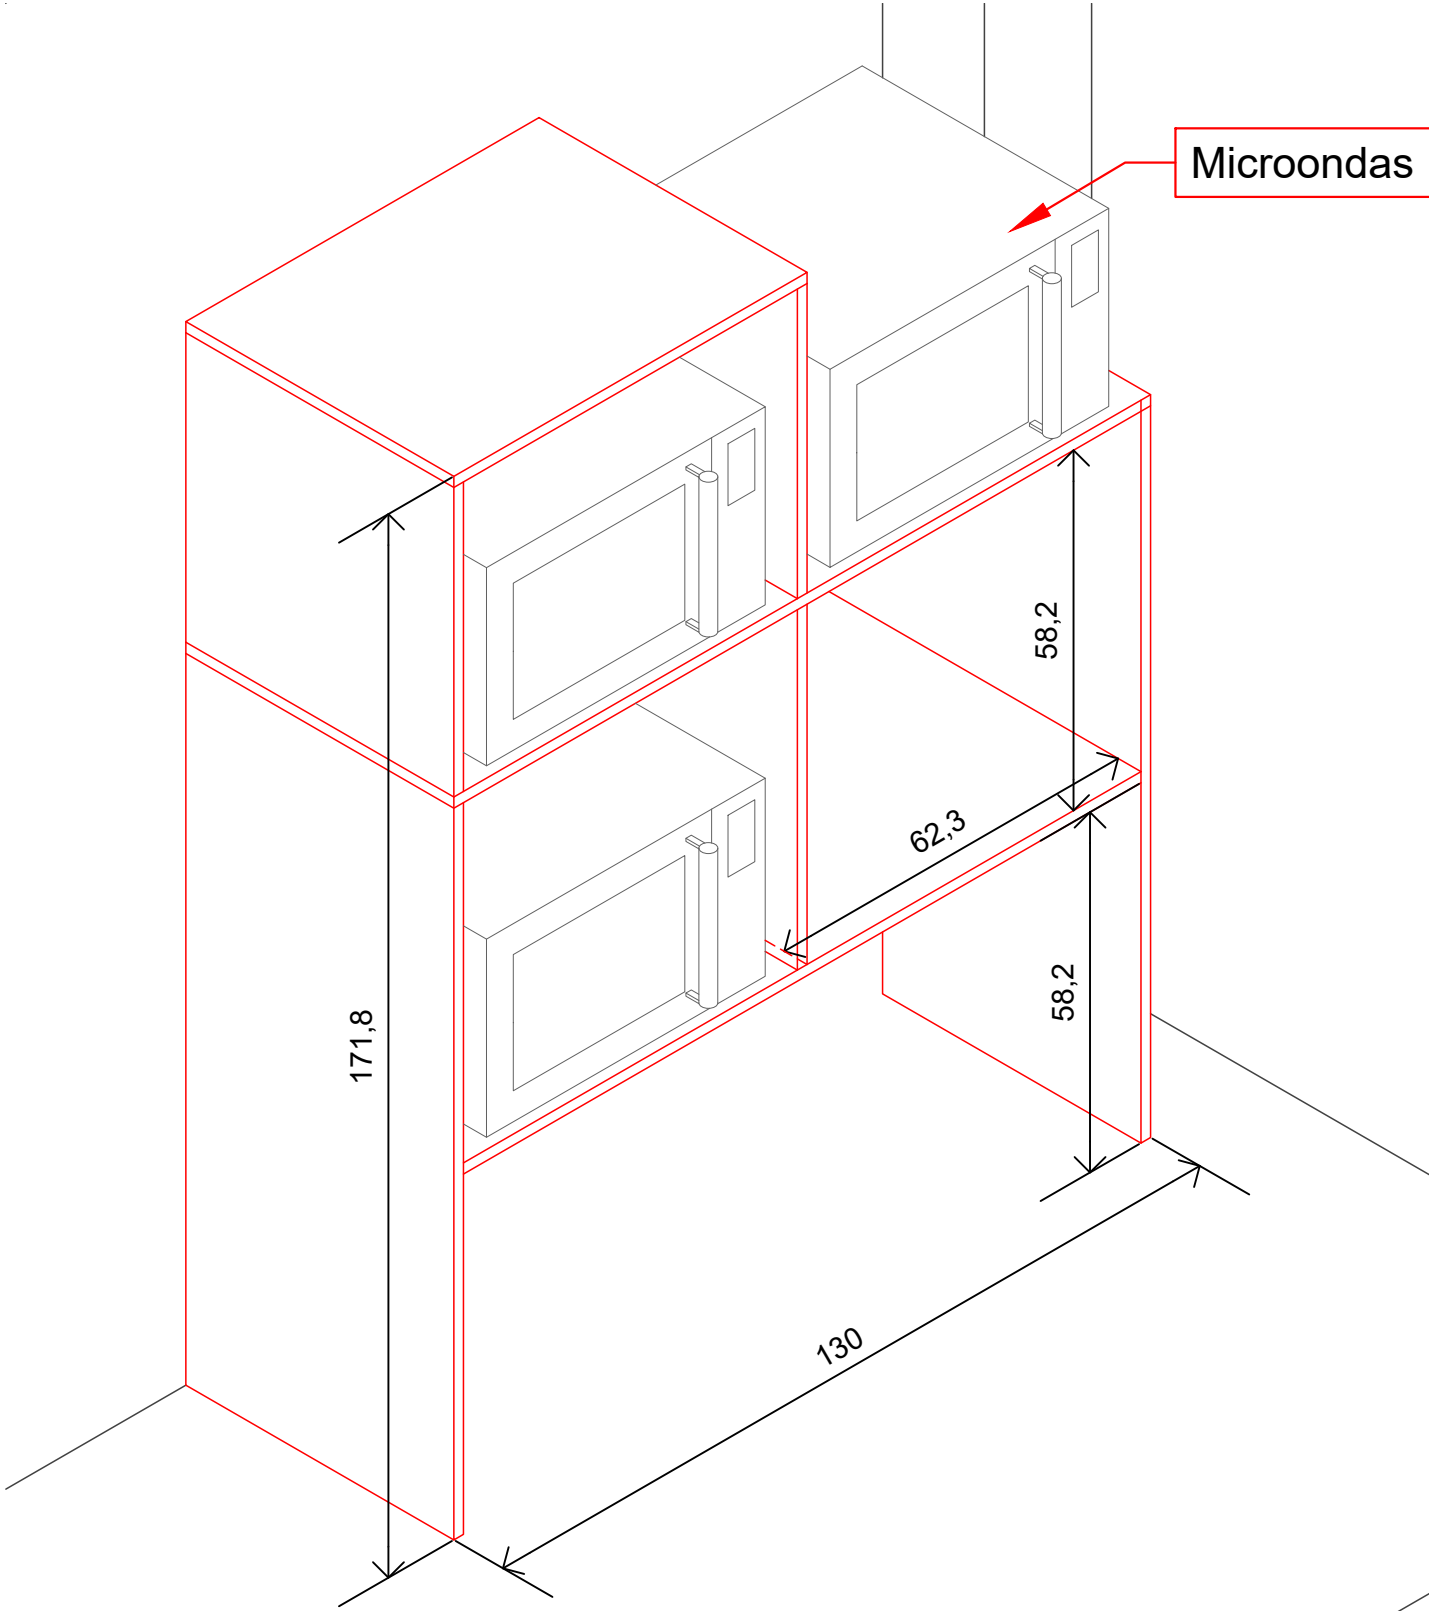


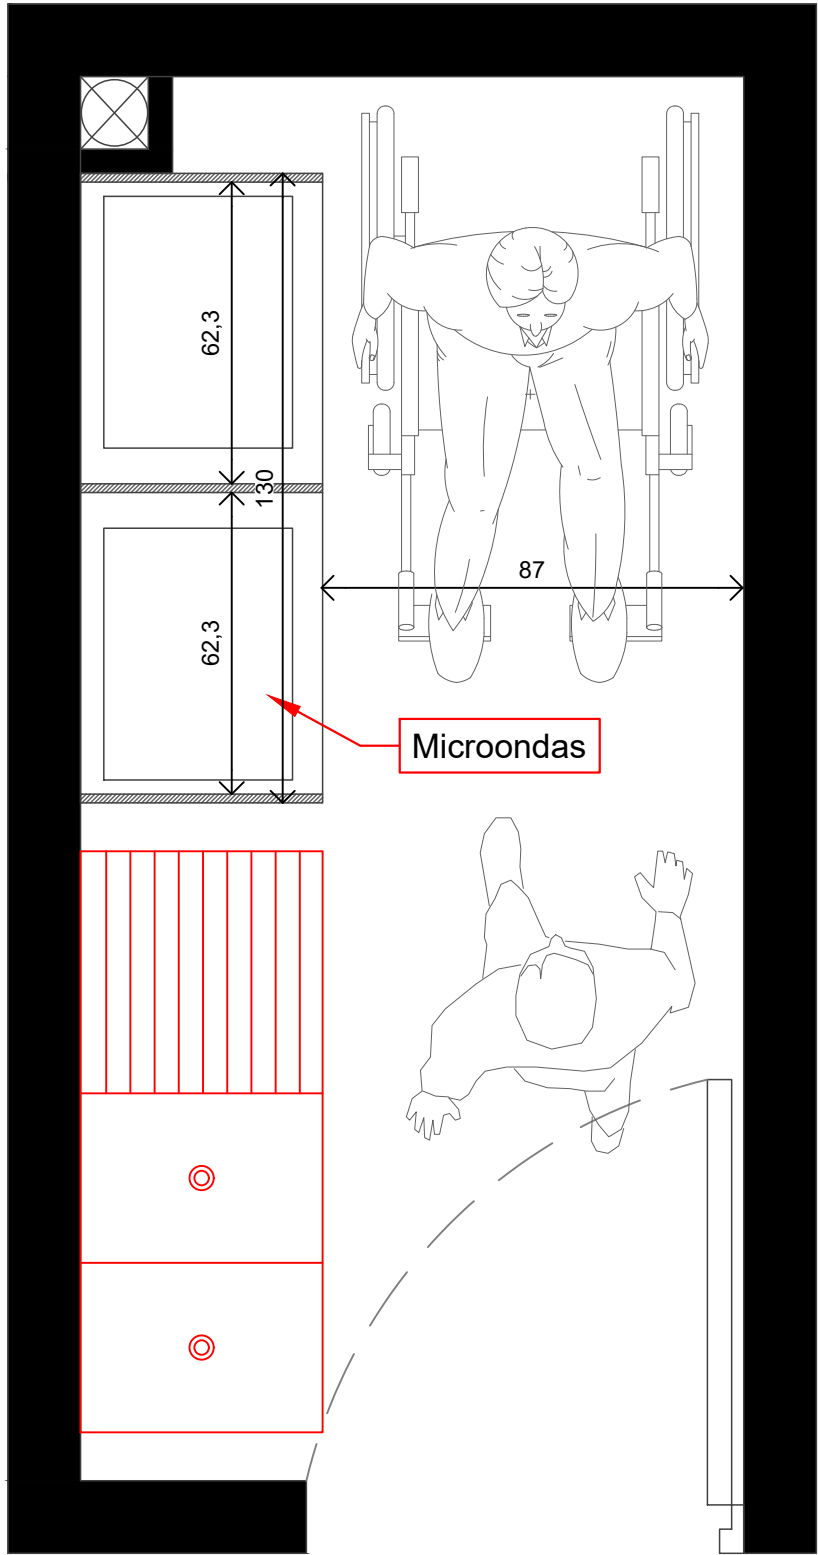

PROPUESTA MOBILIARIO
CAMPUS UNIVERSITARIO USACH ESCALA 1:250

 UNIVERSIDAD DE SANTIAGO DE CHILE DEPARTAMENTO DE PLANIFICACIÓN Y DESARROLLO TERRITORIAL	PROYECTO :	PLANTA GENERAL	UNIDAD DISEÑO PROYECTOS :				REVISION	FECHA	MODIFICACIONES	PLANO CLAVE :		USUARIO :			CONTENIDO :	PROPUESTA MOBILIARIO		
	DIRECTOR :	XXXX	P.D.T. :	XXXX	PROYECTISTAS :								NOMBRE USUARIO	_____	FIRMA	CASA CENTRAL		
	XXXX:	XXXX	ARQUITECTO JEFE PROYECTO :	Bastian Navarro	- ARQUITECTURA POR DEFINIR CÓDIGO: AR	- COMUNICACIONES Y CORRIENTES DÉBILES POR DEFINIR CÓDIGO: COM / CD	- MOVIMIENTO DE TIERRAS POR DEFINIR CÓDIGO: MT						RUT	_____		ESCALA :	1 : 200	
	DECANO :	XXXX			- ESTRUCTURAS POR DEFINIR CÓDIGO: ES	- CLIMATIZACIÓN Y VENTILACIÓN POR DEFINIR CÓDIGO: CL	- PAISAJISMO Y RIEGO POR DEFINIR CÓDIGO: PS						CARGO	_____		LÁMINA N° :	CA	
	SOLICITANTE :	XXXX	REVISÓ :	XXXX	- INGENIERÍA ELECTRICA, ILUMINACIÓN POR DEFINIR CÓDIGO: EL	- SANITARIO POR DEFINIR CÓDIGO: SA	- LEVANTAMIENTO TOPOGRÁFICO POR DEFINIR CÓDIGO: TOP						ARGUMENTO	_____	FIRMA	CA-00		
												NOMBRE ARQUITECTO	_____	FECHA :	XXXX.XX.XX	EDICIÓN :	A	
												PATENTE N°	_____					