
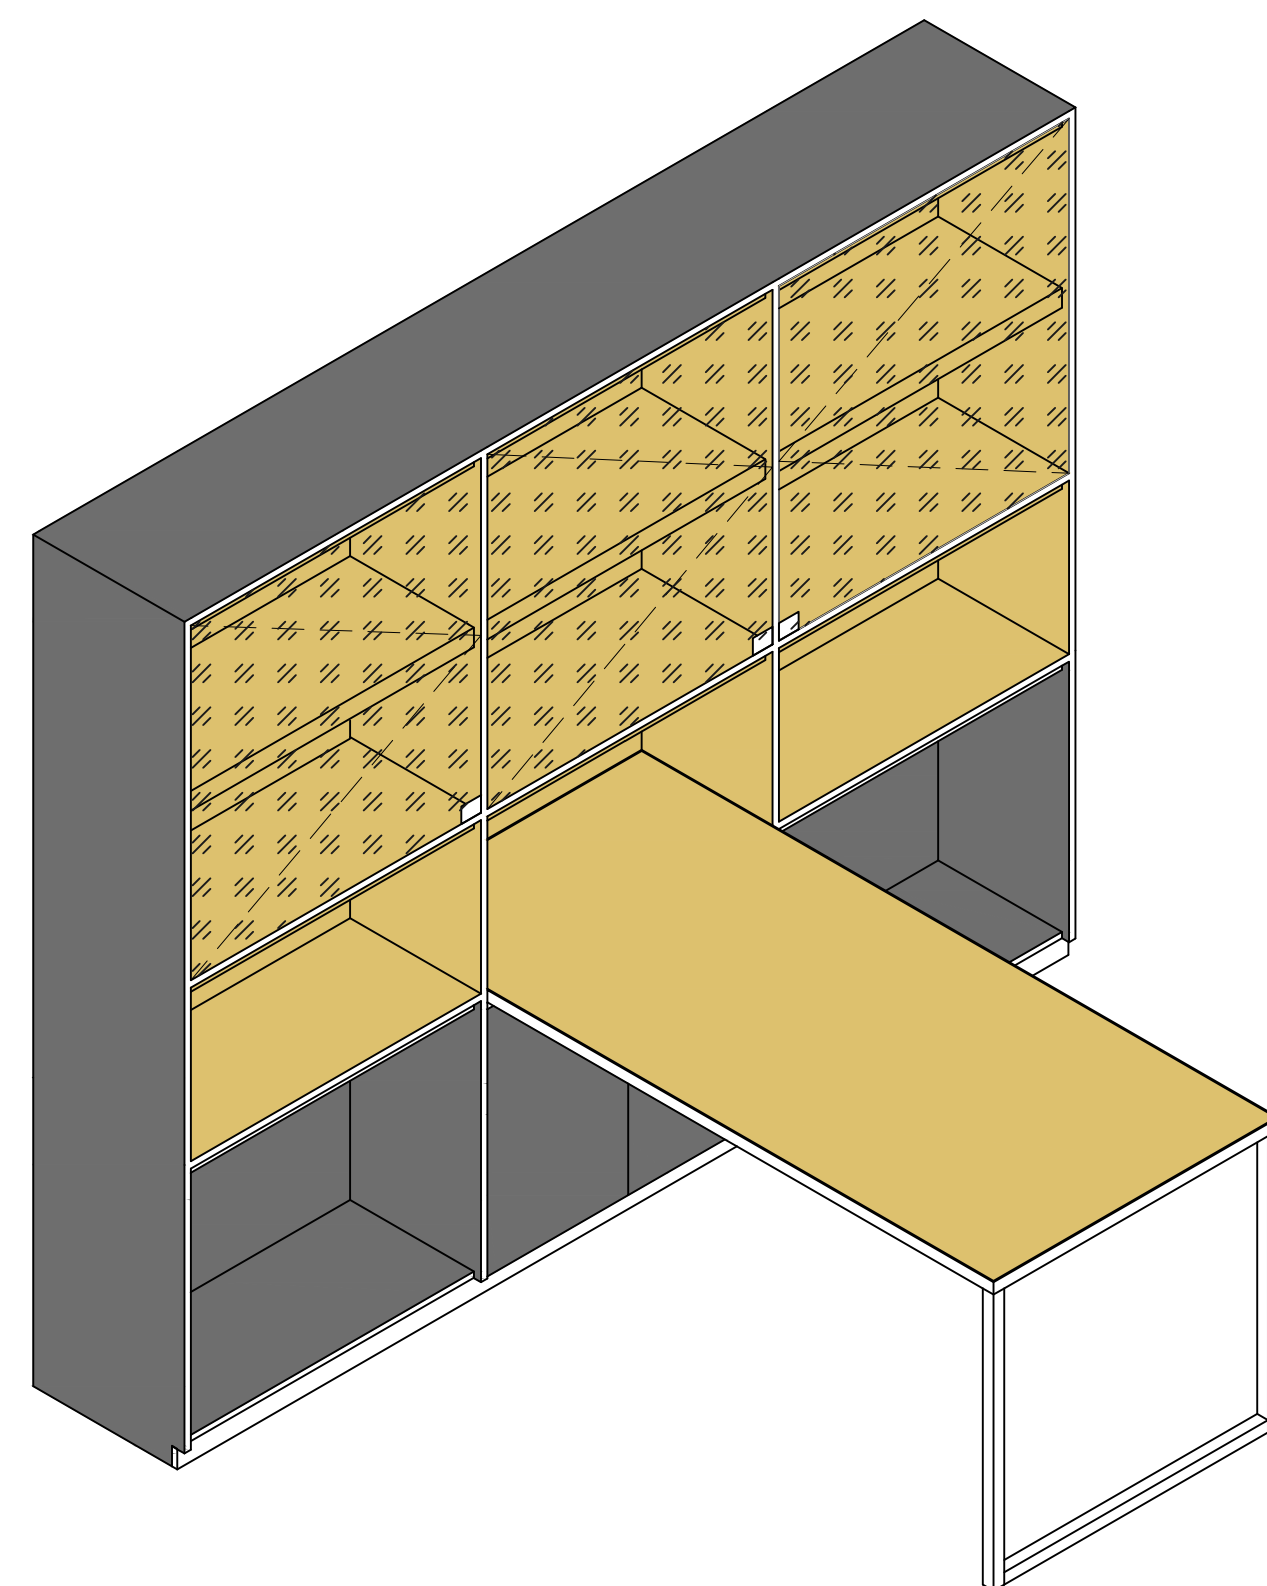
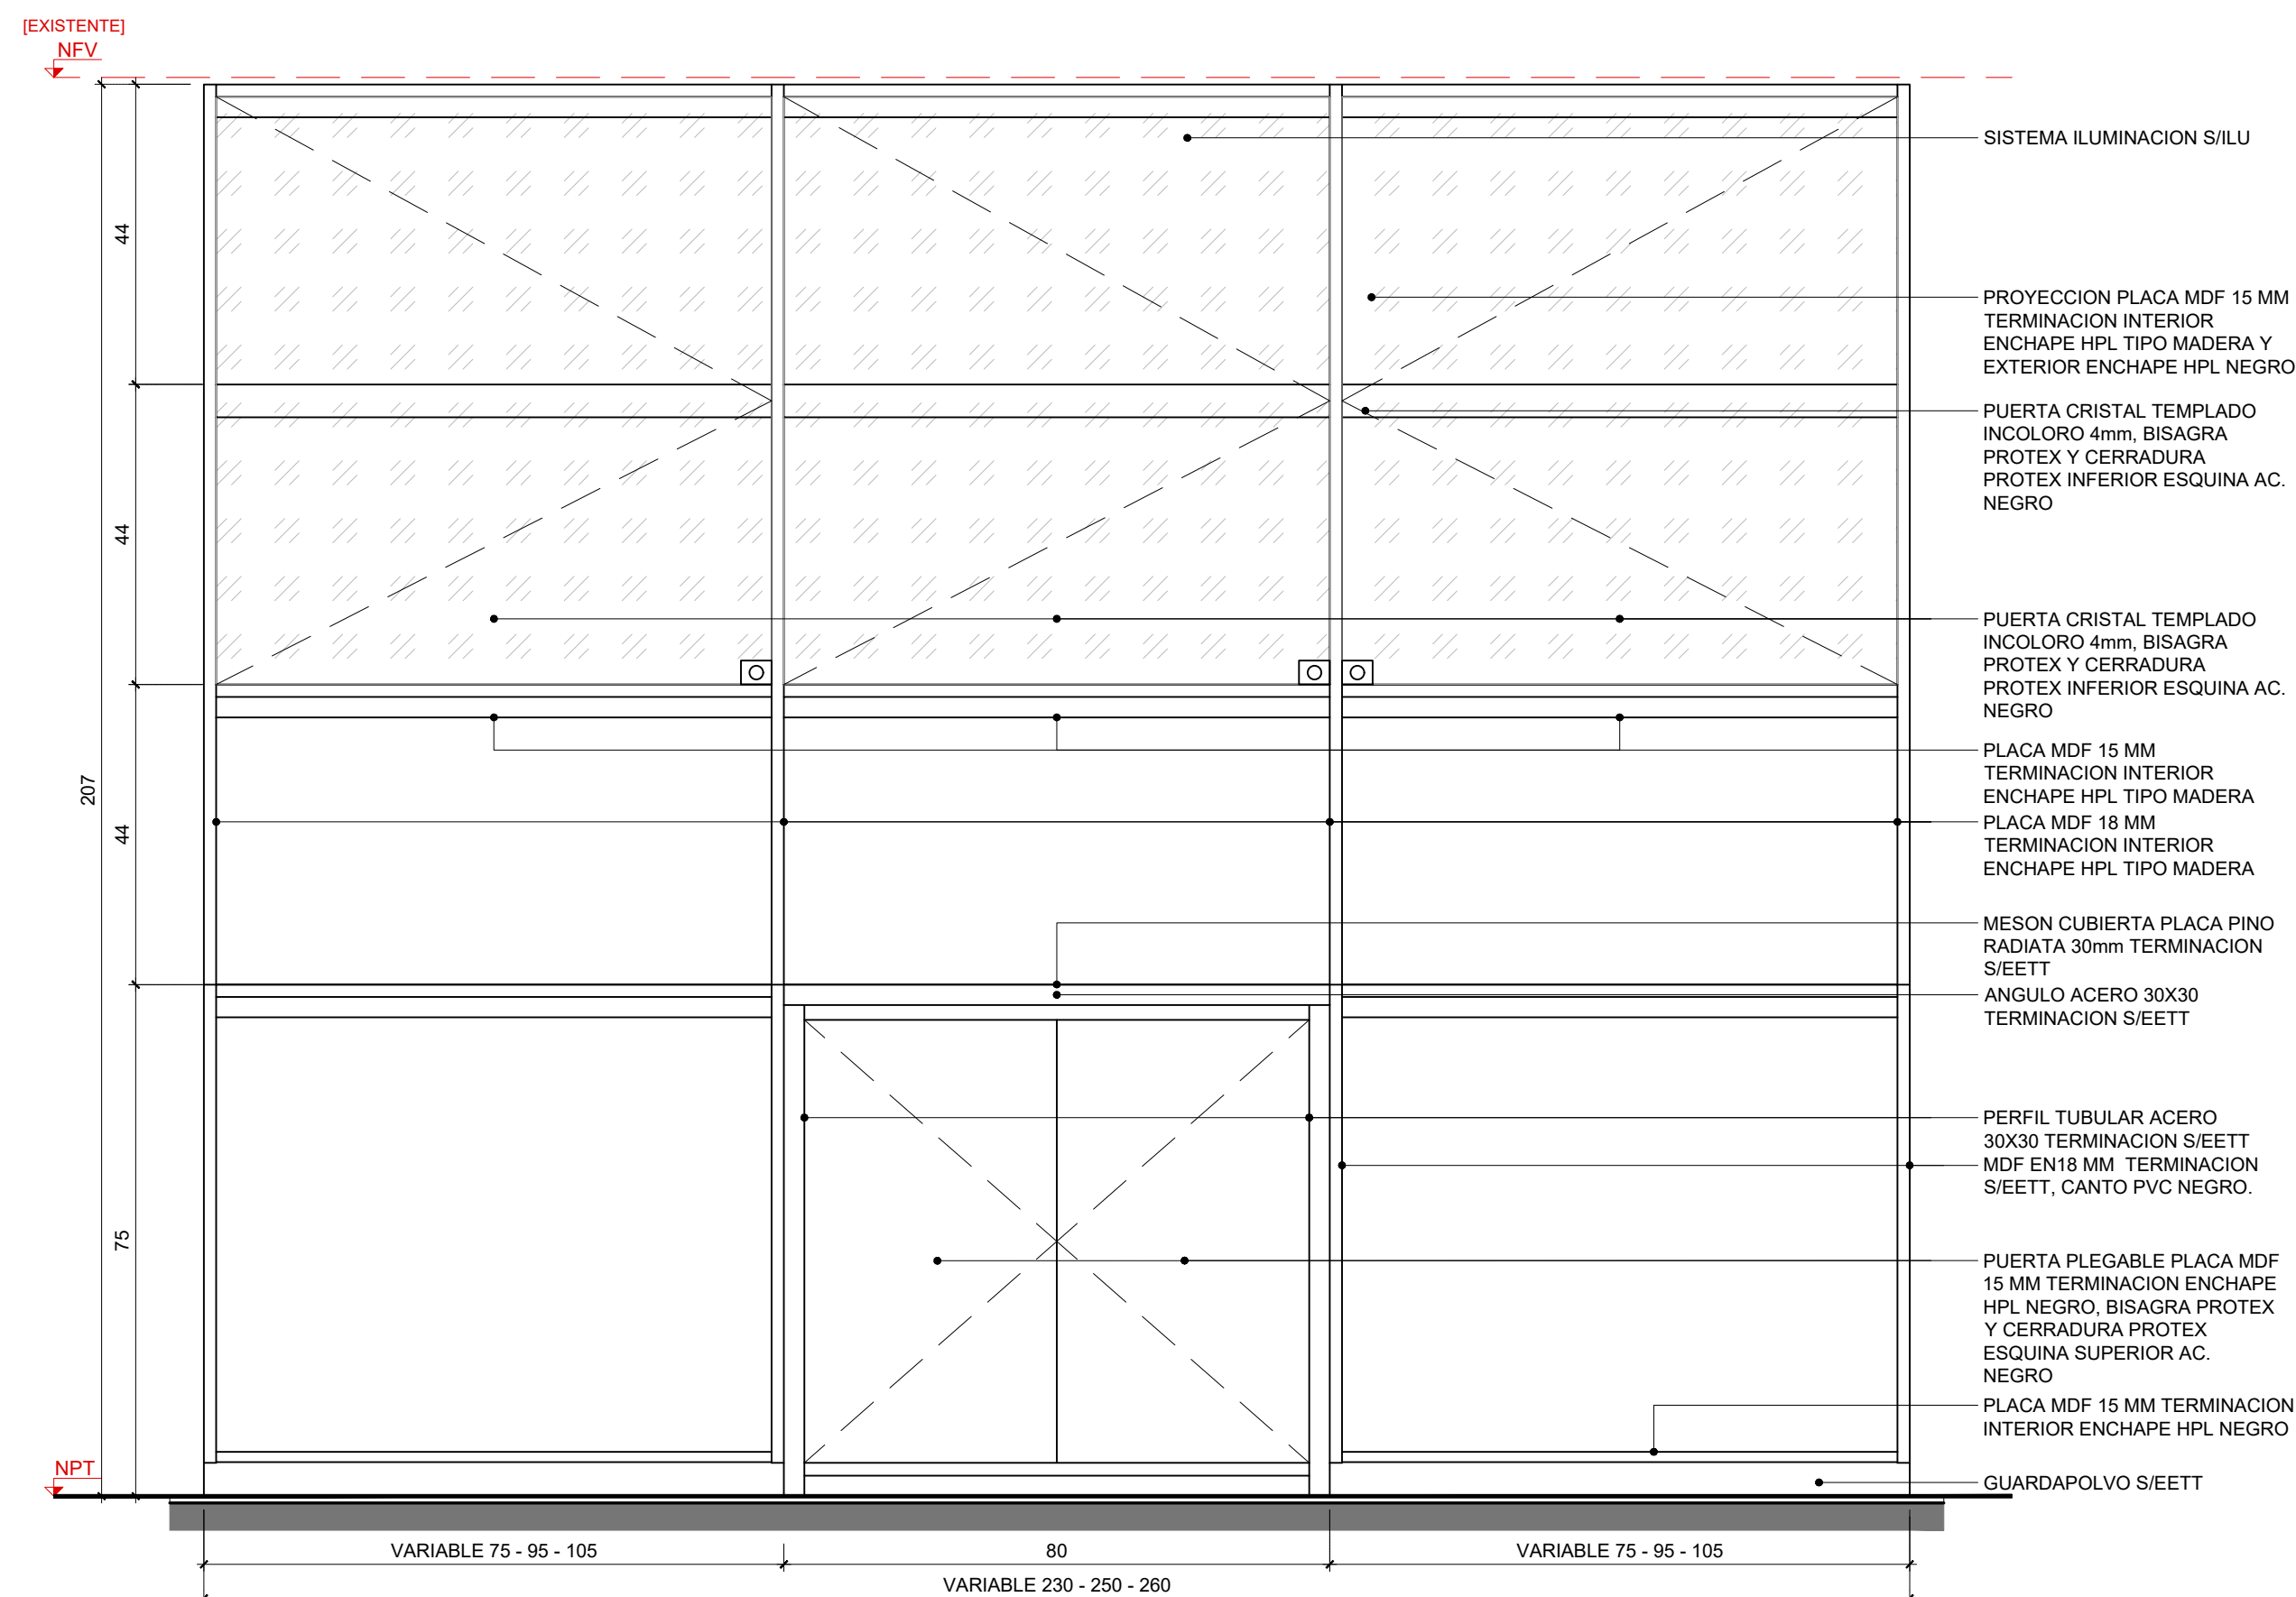
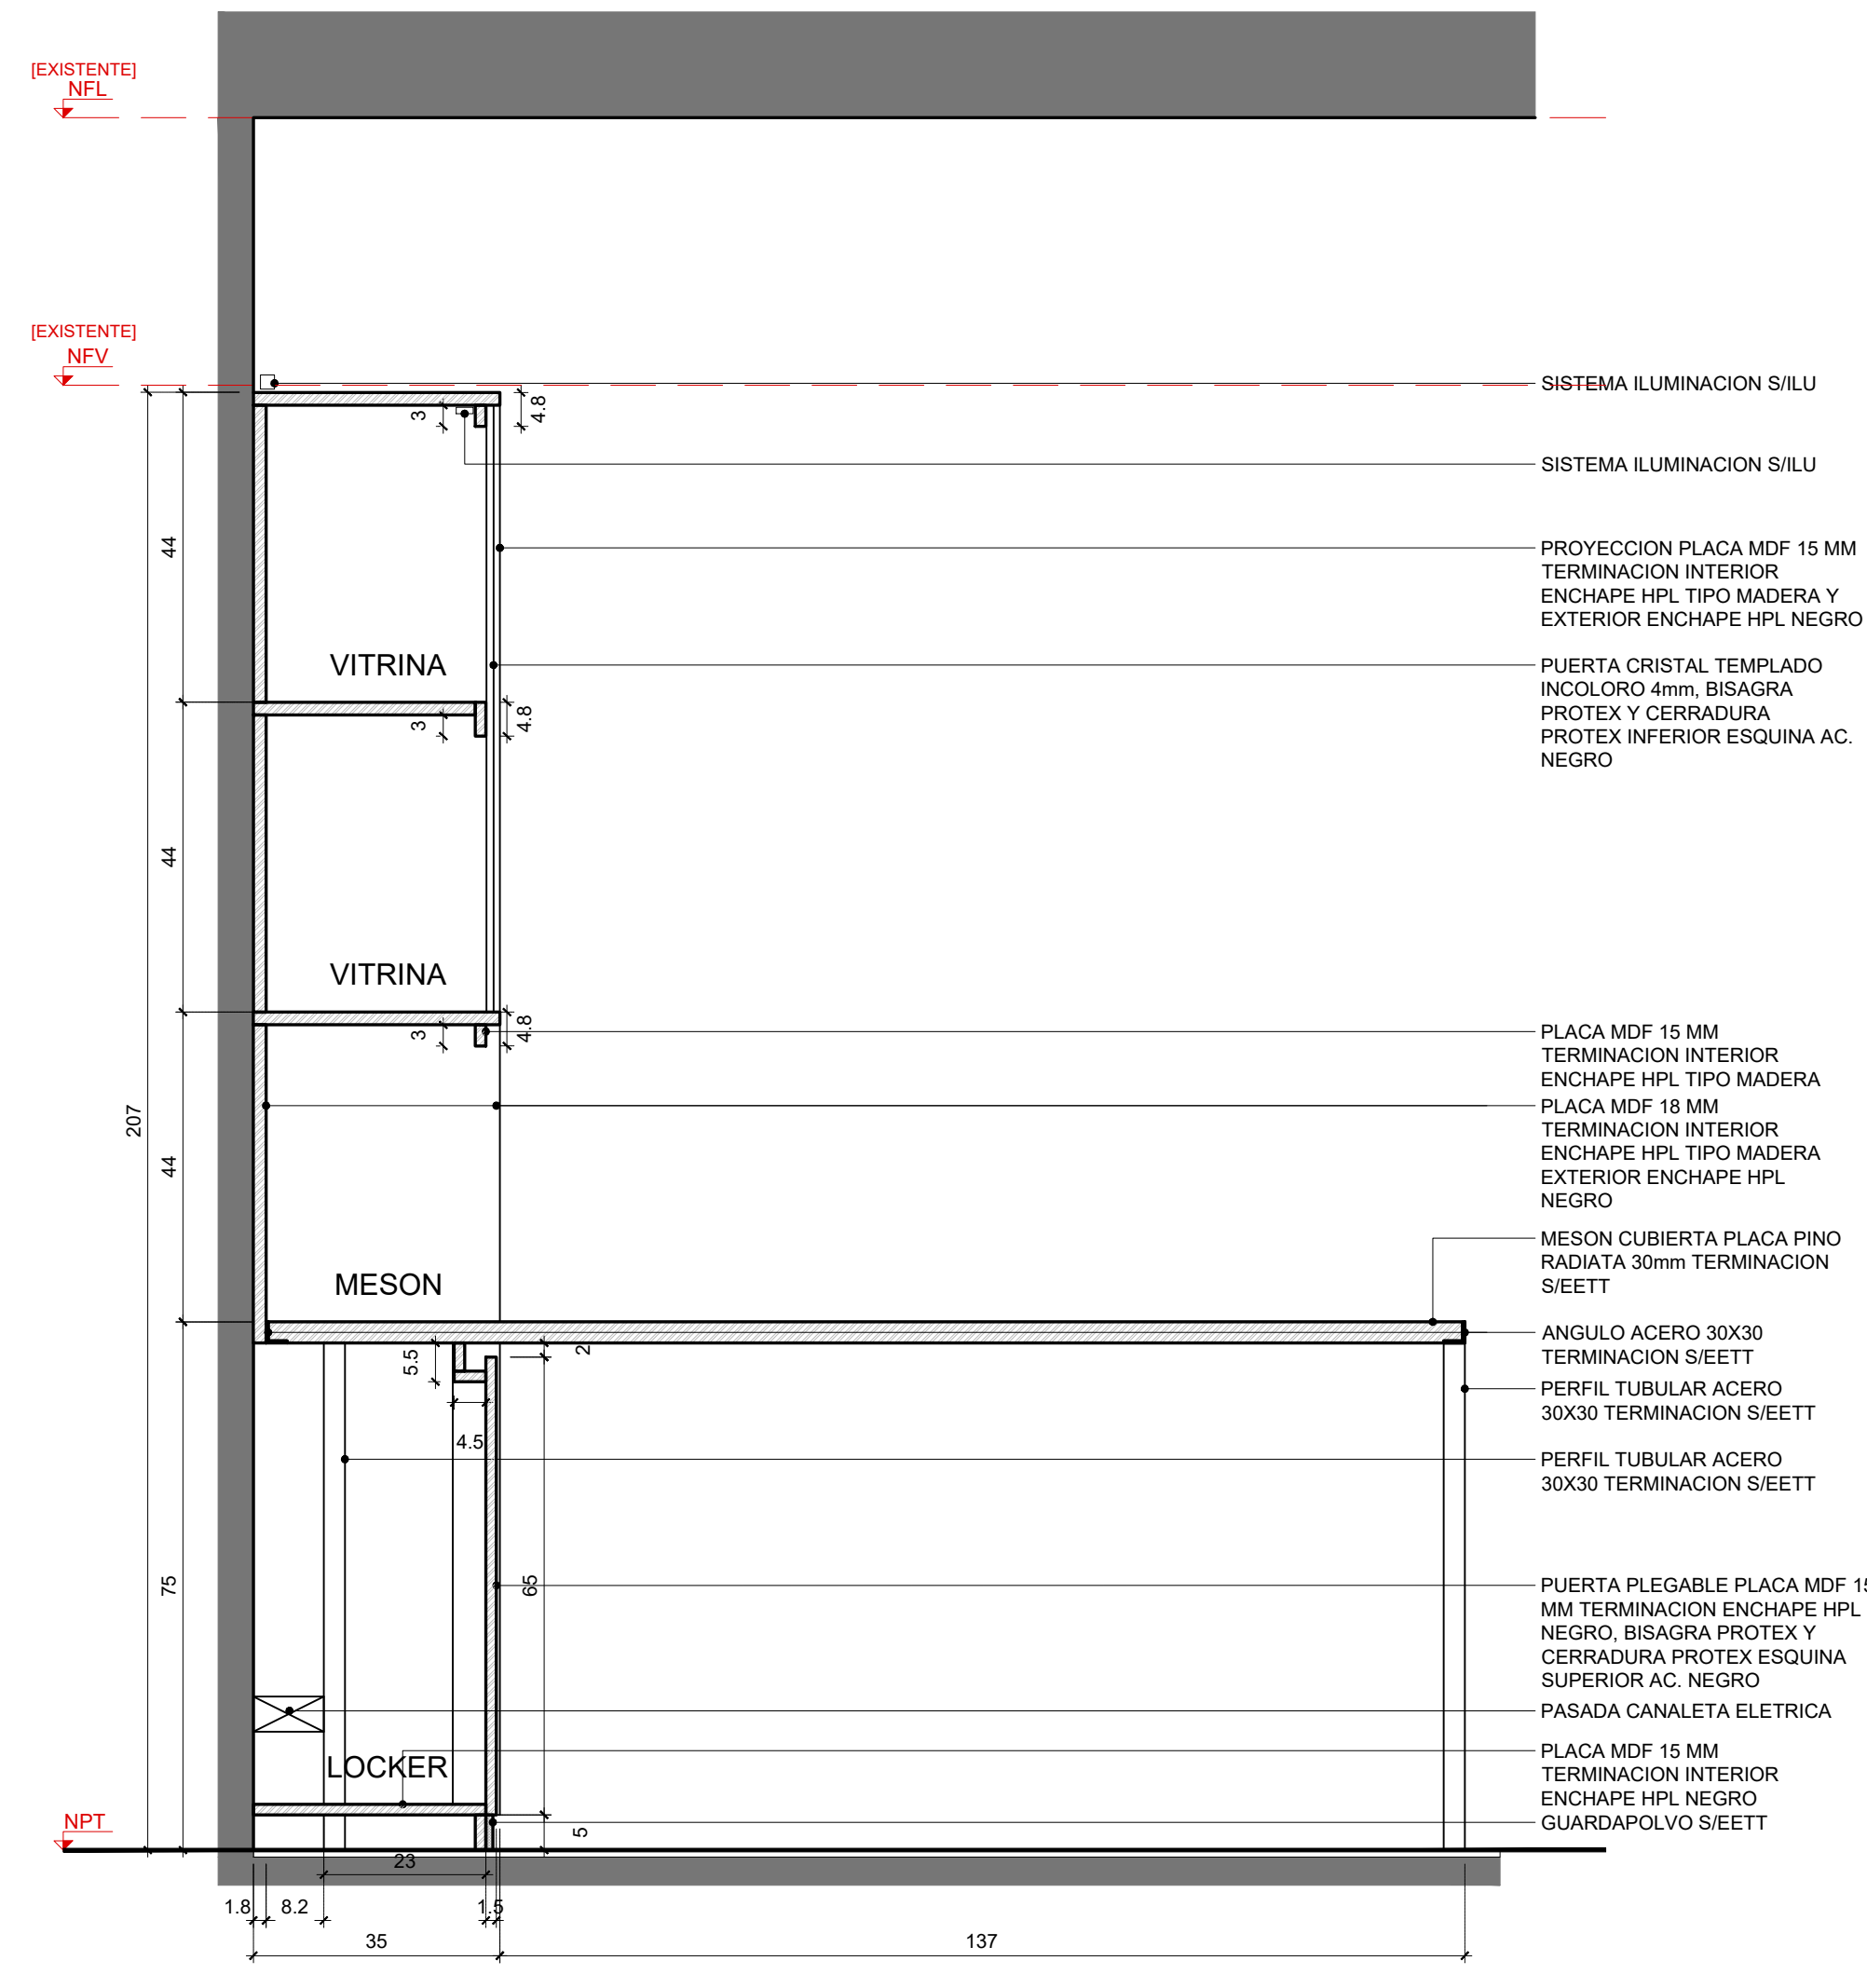
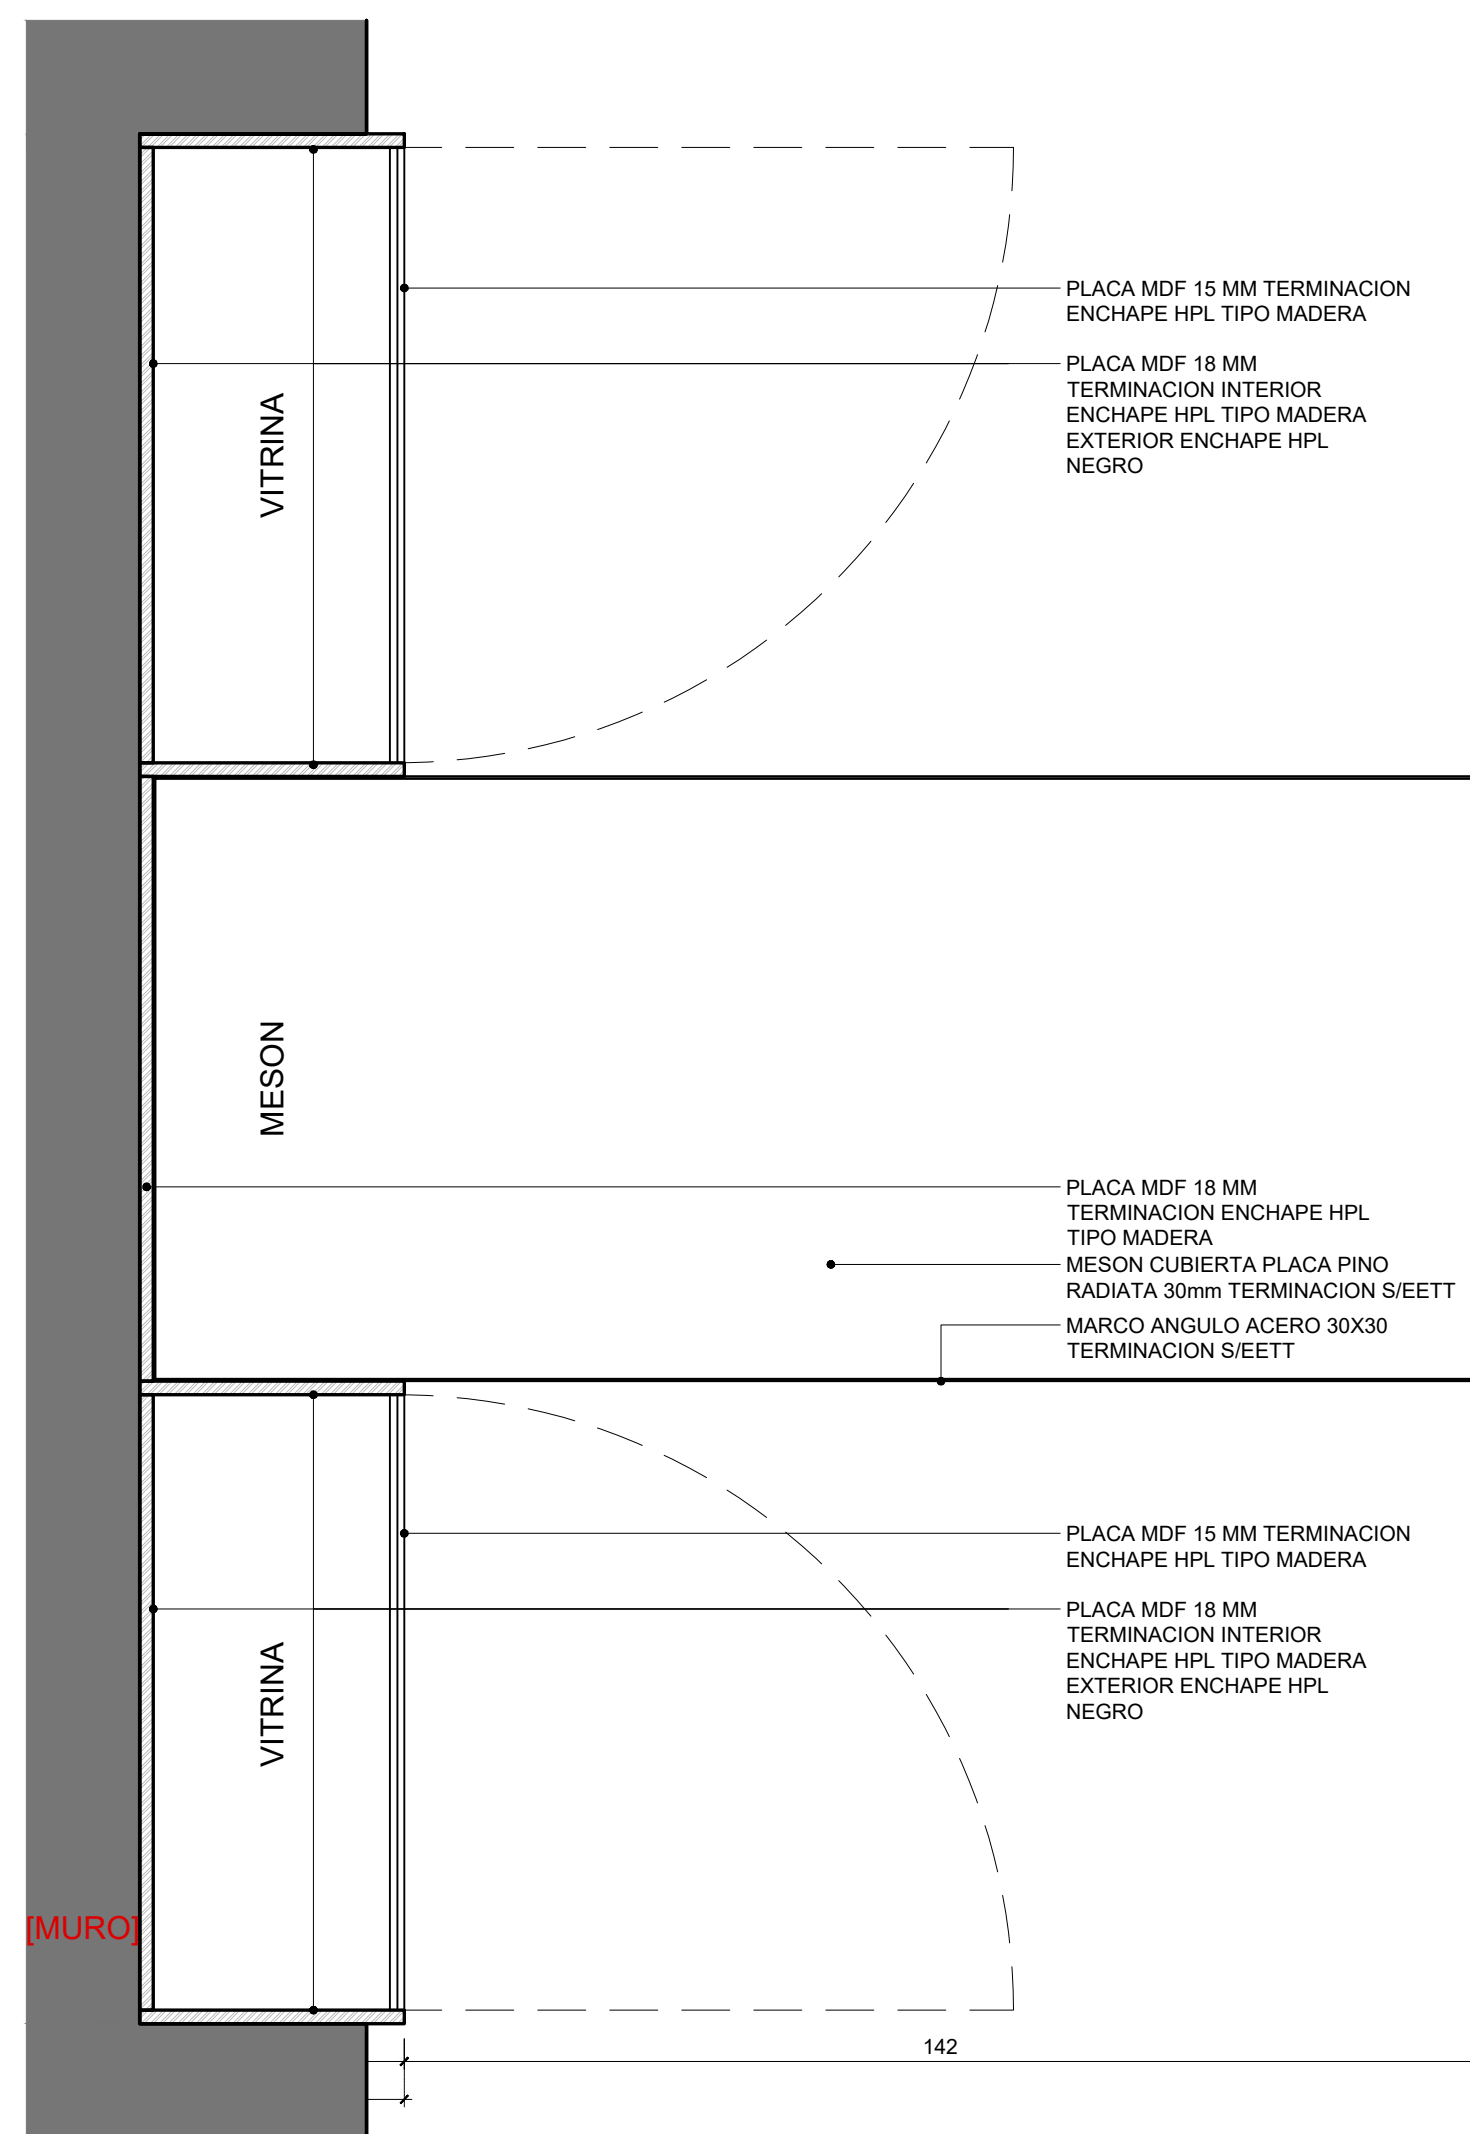


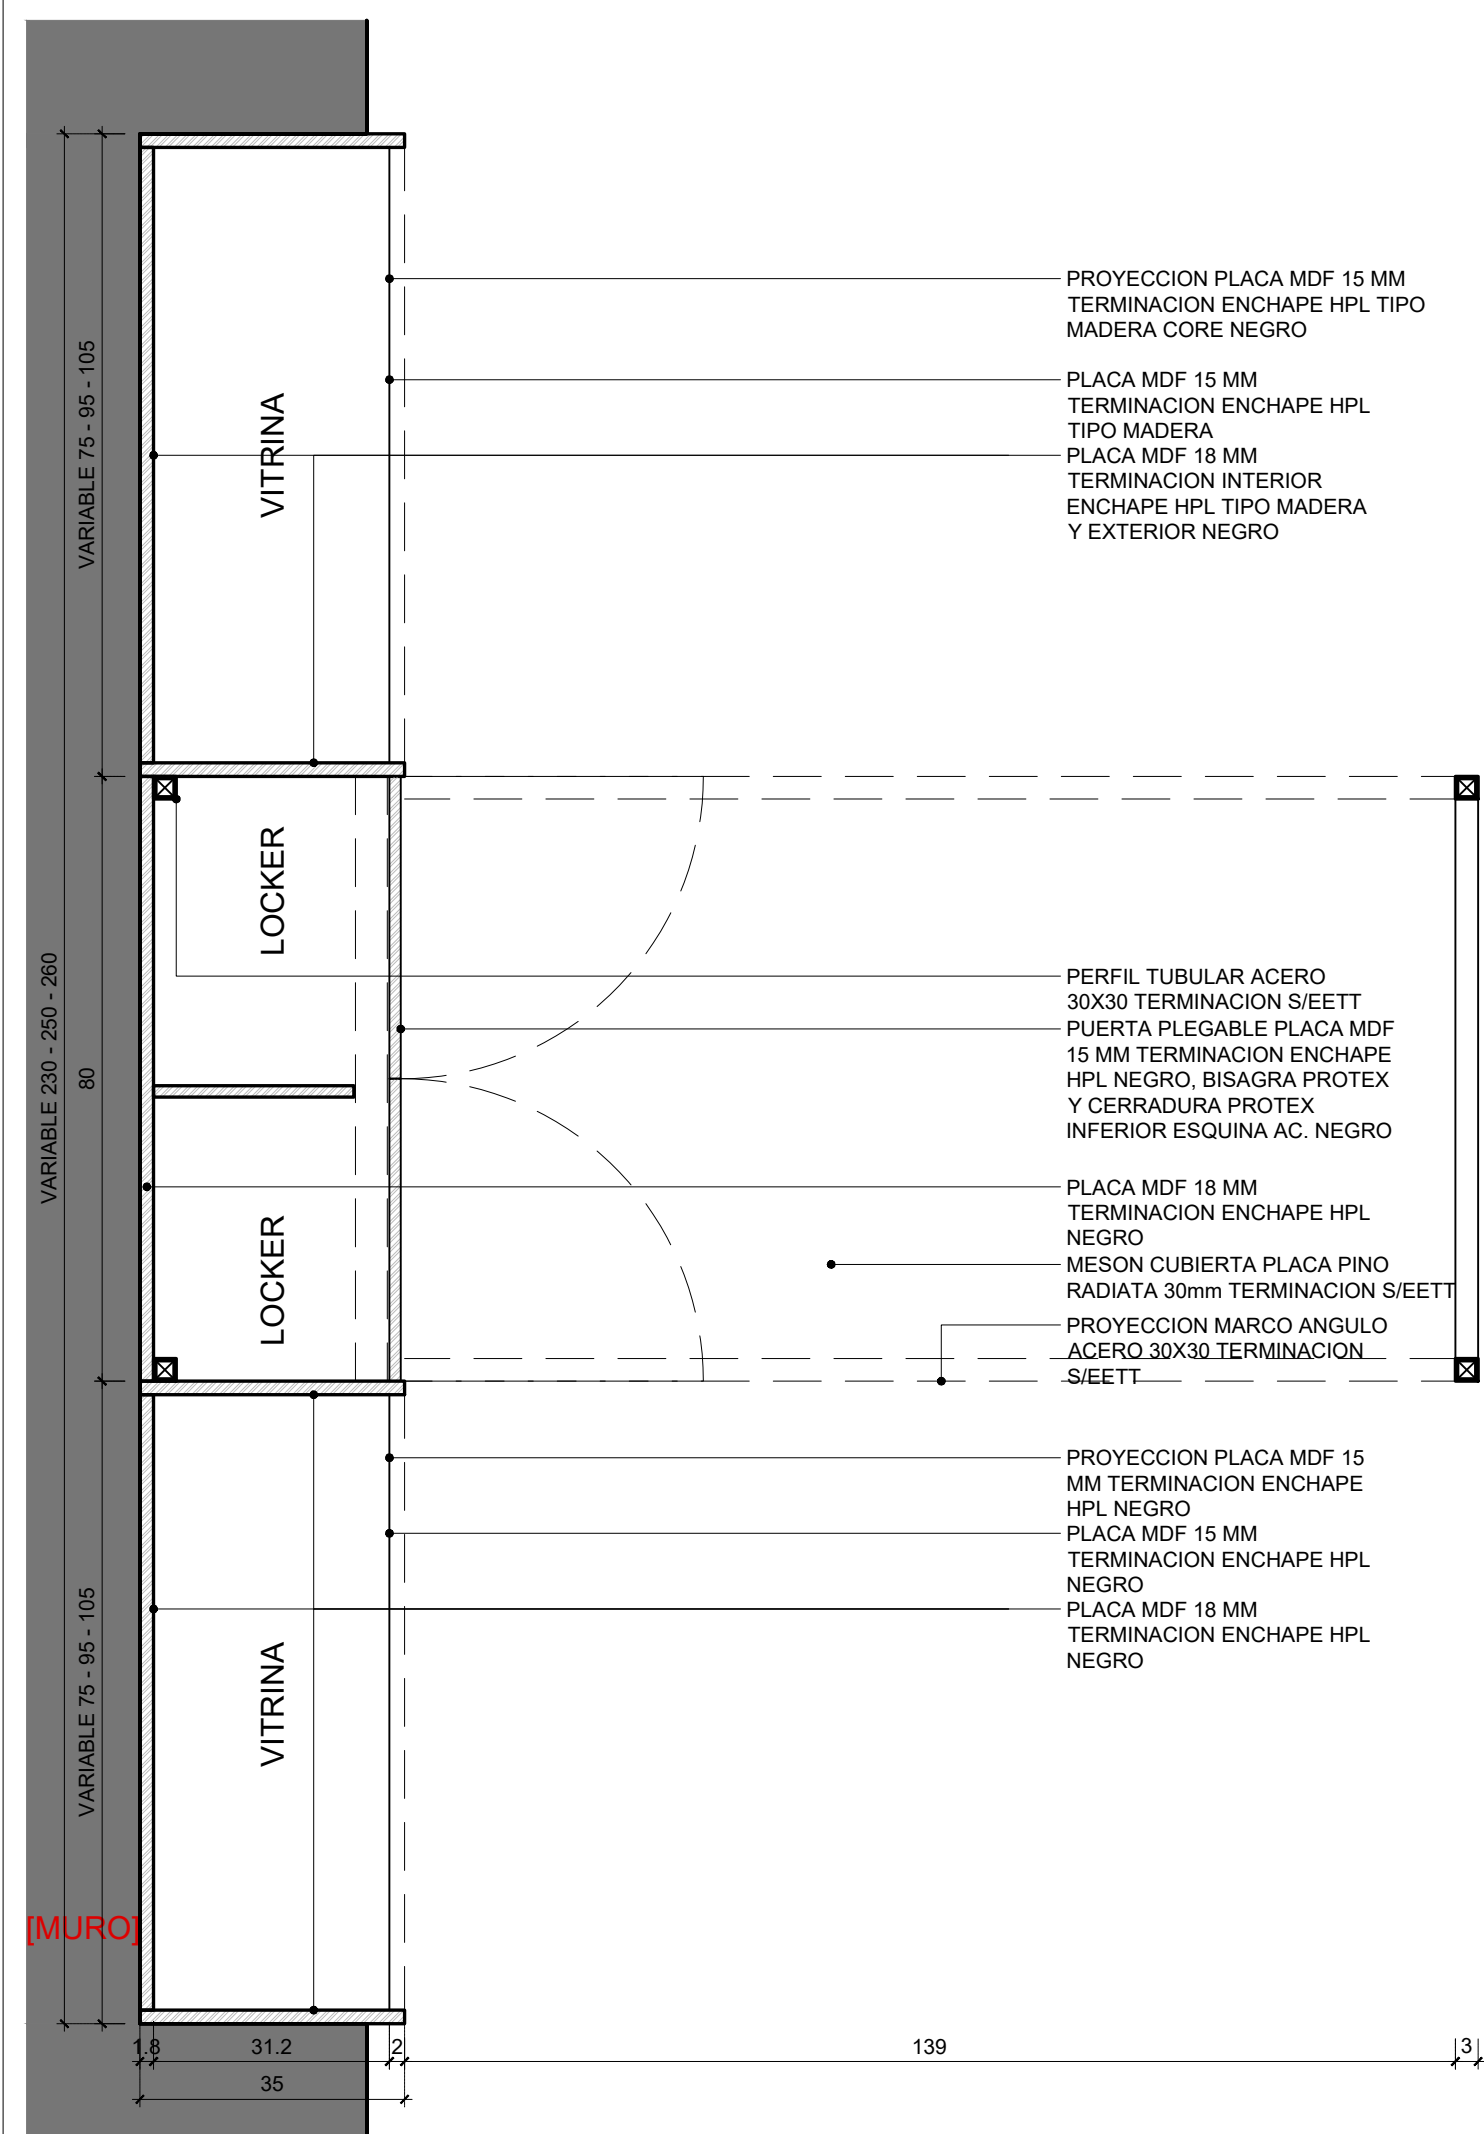

ISOMETRICA TIPO MUEBLE ESTUDIO

Pablo Valenzuela Viale
Representante Legal - U. de Chile
Firma Propietario

Jorge Marsino Prado - Maria Inés Buzzoni Garnham
Consultores Marsino Arquitectos Asociados Ltda.
Arquitectos

Proyecto EDIFICIO PIO IX INTERVENCIÓN SUBTERRANEO

Ubicación AVENIDA PIO IX n°01

Contenido DETALLE MUEBLE TIPO MT01



marsino.cl
contacto@marsino.cl
+56 2 2233 7812
+56 2 2334 5107
-
Av. El Cero 079
Providencia, Santiago - Chile
Av. Pardo 620, Of. 404,
Miraflores, Lima - Perú

N° Revisión	Fecha	Descripción	Dibujó	Revisó
1	01/08/2025	PROPUESTA MUEBLE	SCC	JMP

N° Proyecto	Especialidad	N° Lámina	Edición / Revisión
1907.2	ARQ	905	E