




ELEV. TABIQUE 1
SITUACIÓN PROPUESTA
escala 1/50

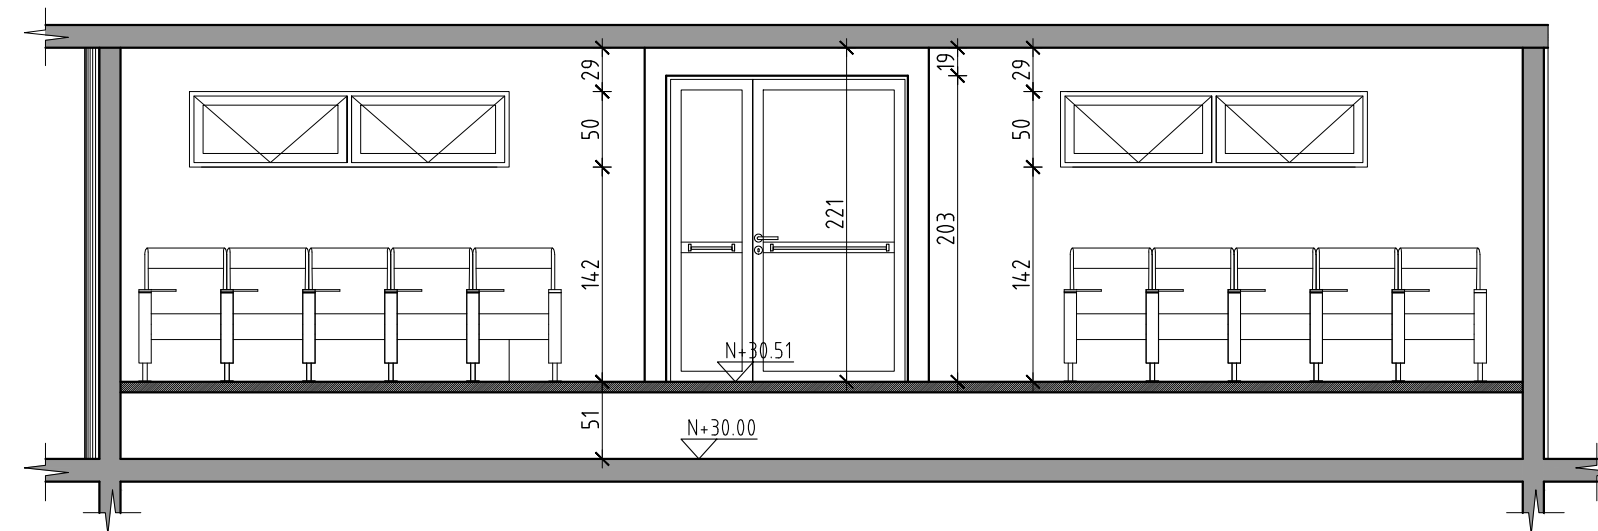


ELEV. TABIQUE 2
SITUACIÓN PROPUESTA
escala 1/50

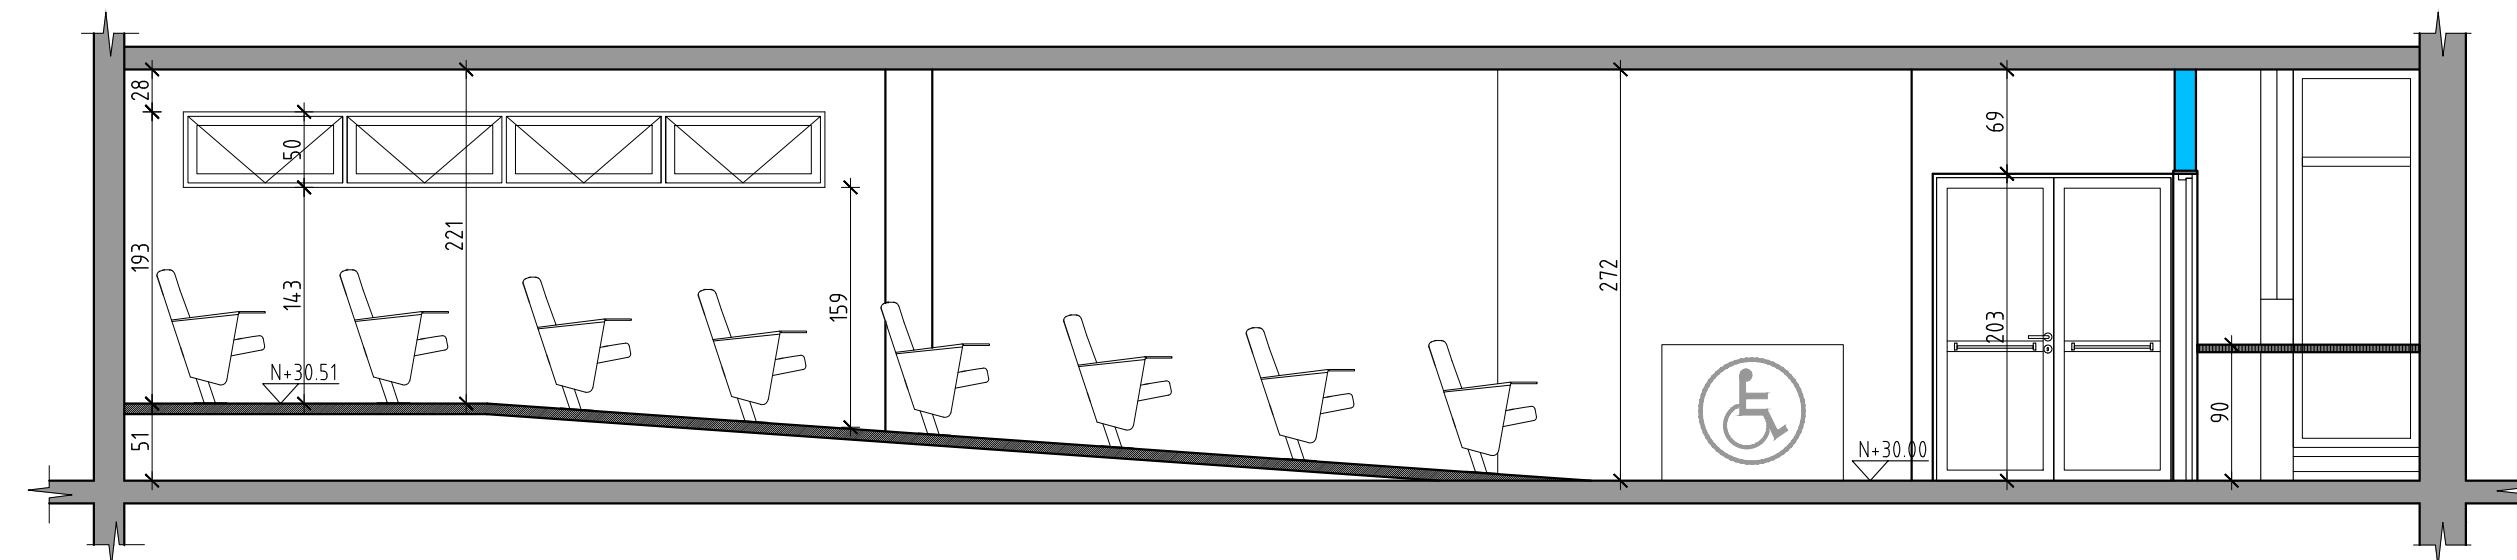

ELEV. TABIQUE 3
SITUACIÓN PROPUESTA
escala 1/50

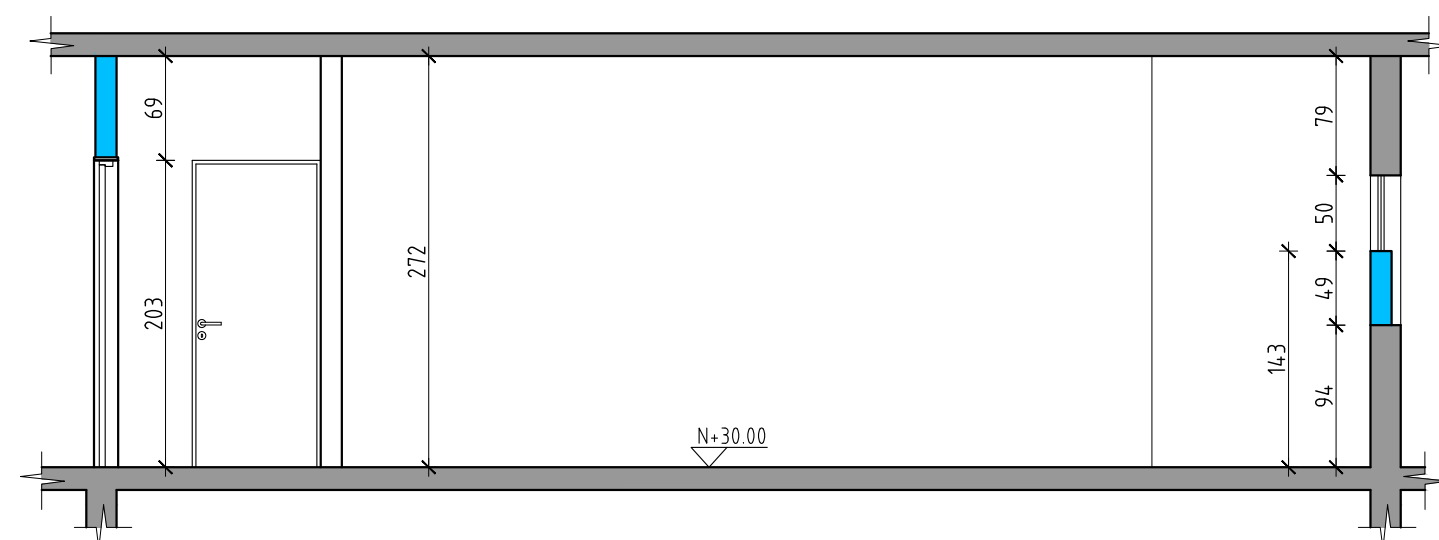


ELEV. TABIQUE 4
SITUACIÓN PROPUESTA
escala 1/50

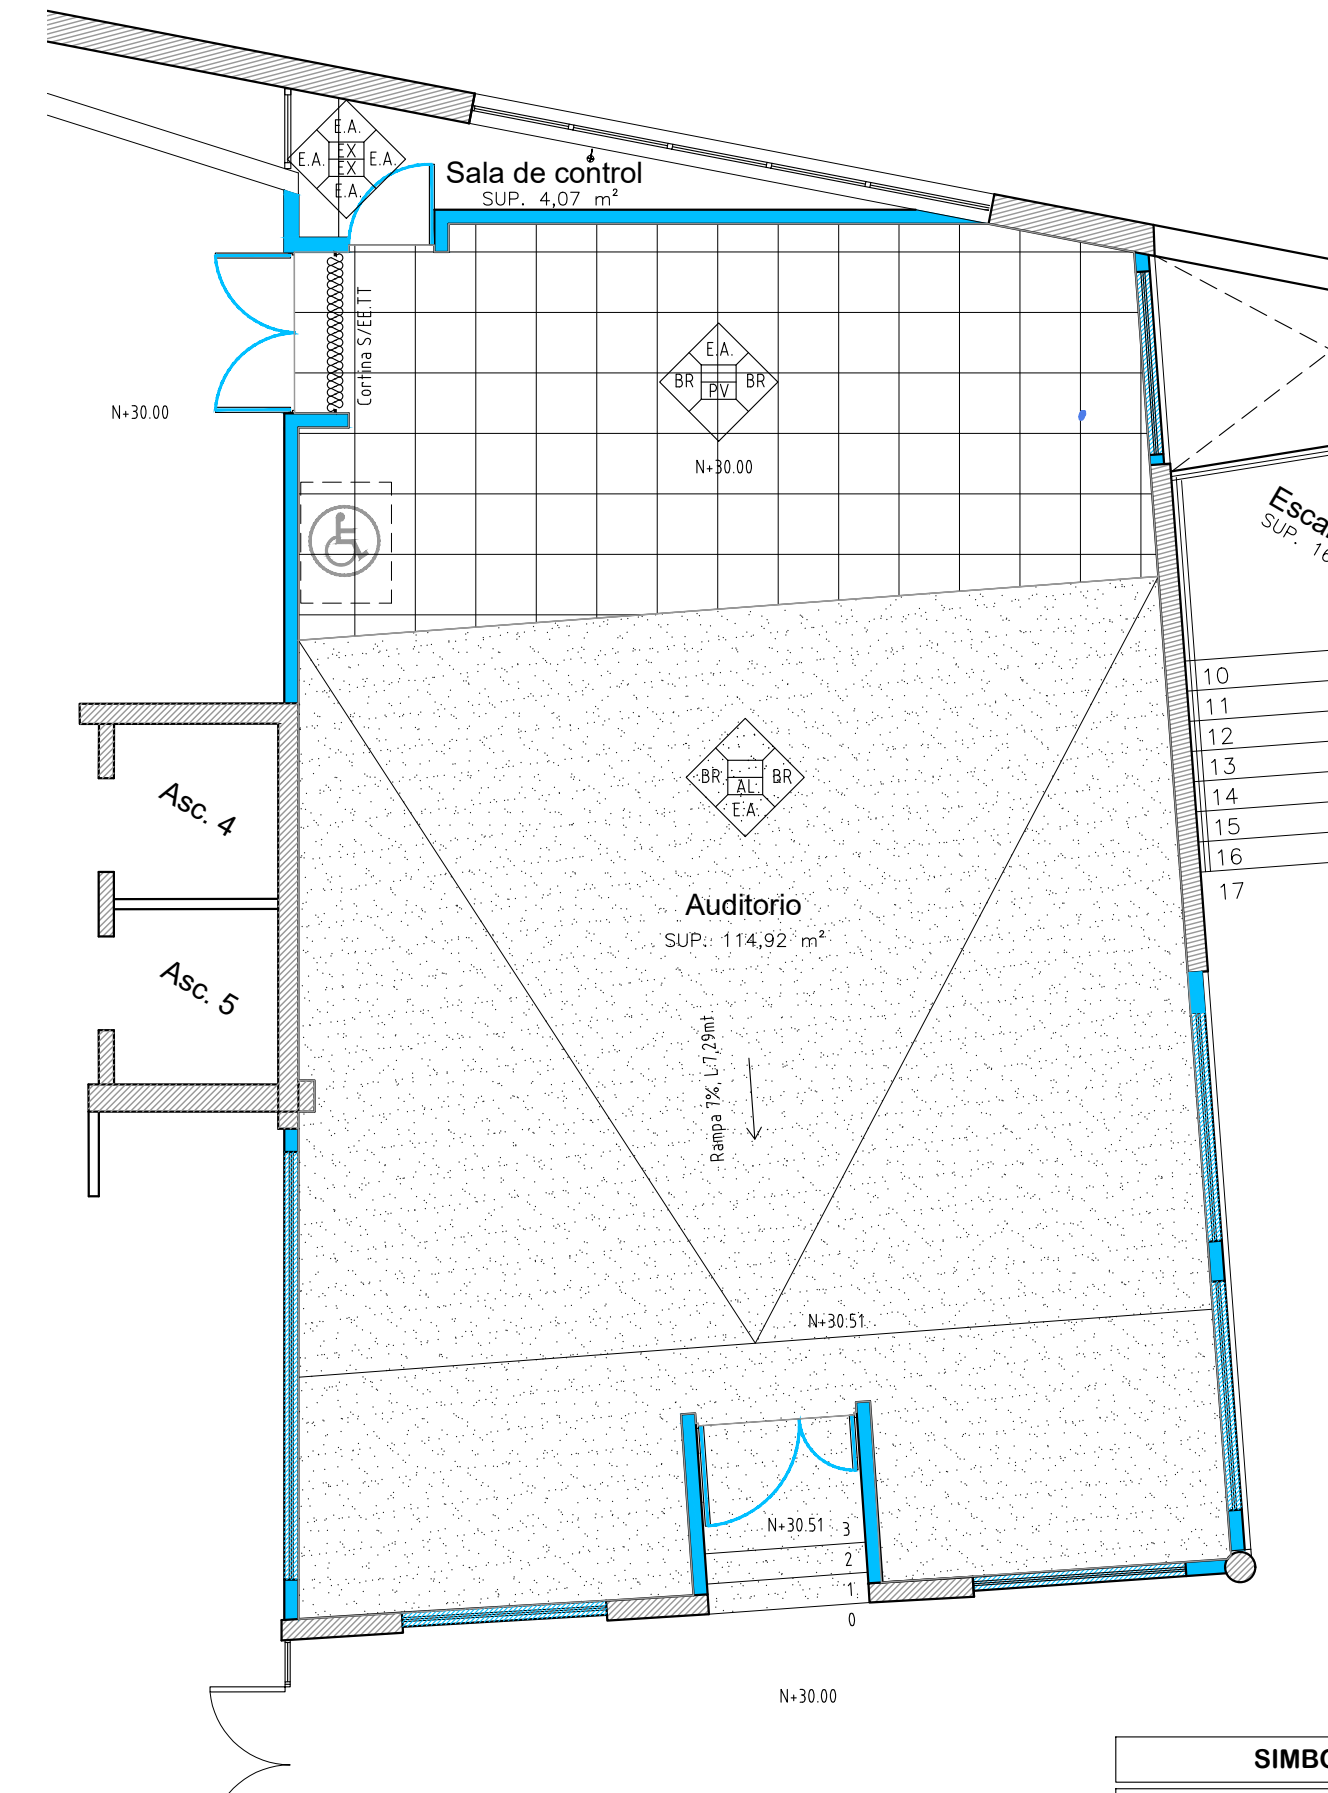

PLANTA DE PAVIMENTO
SITUACIÓN PROPUESTA
escala 1/75

SIMBOLOGÍA DE TERMINACIONES	
E.A.	Pintura Esmalte al agua.
BR	Terminación Barniz
AL	Alfombra
PV	Pav. Vinílico 60x60cm.
EX	Mantener terminación existente.

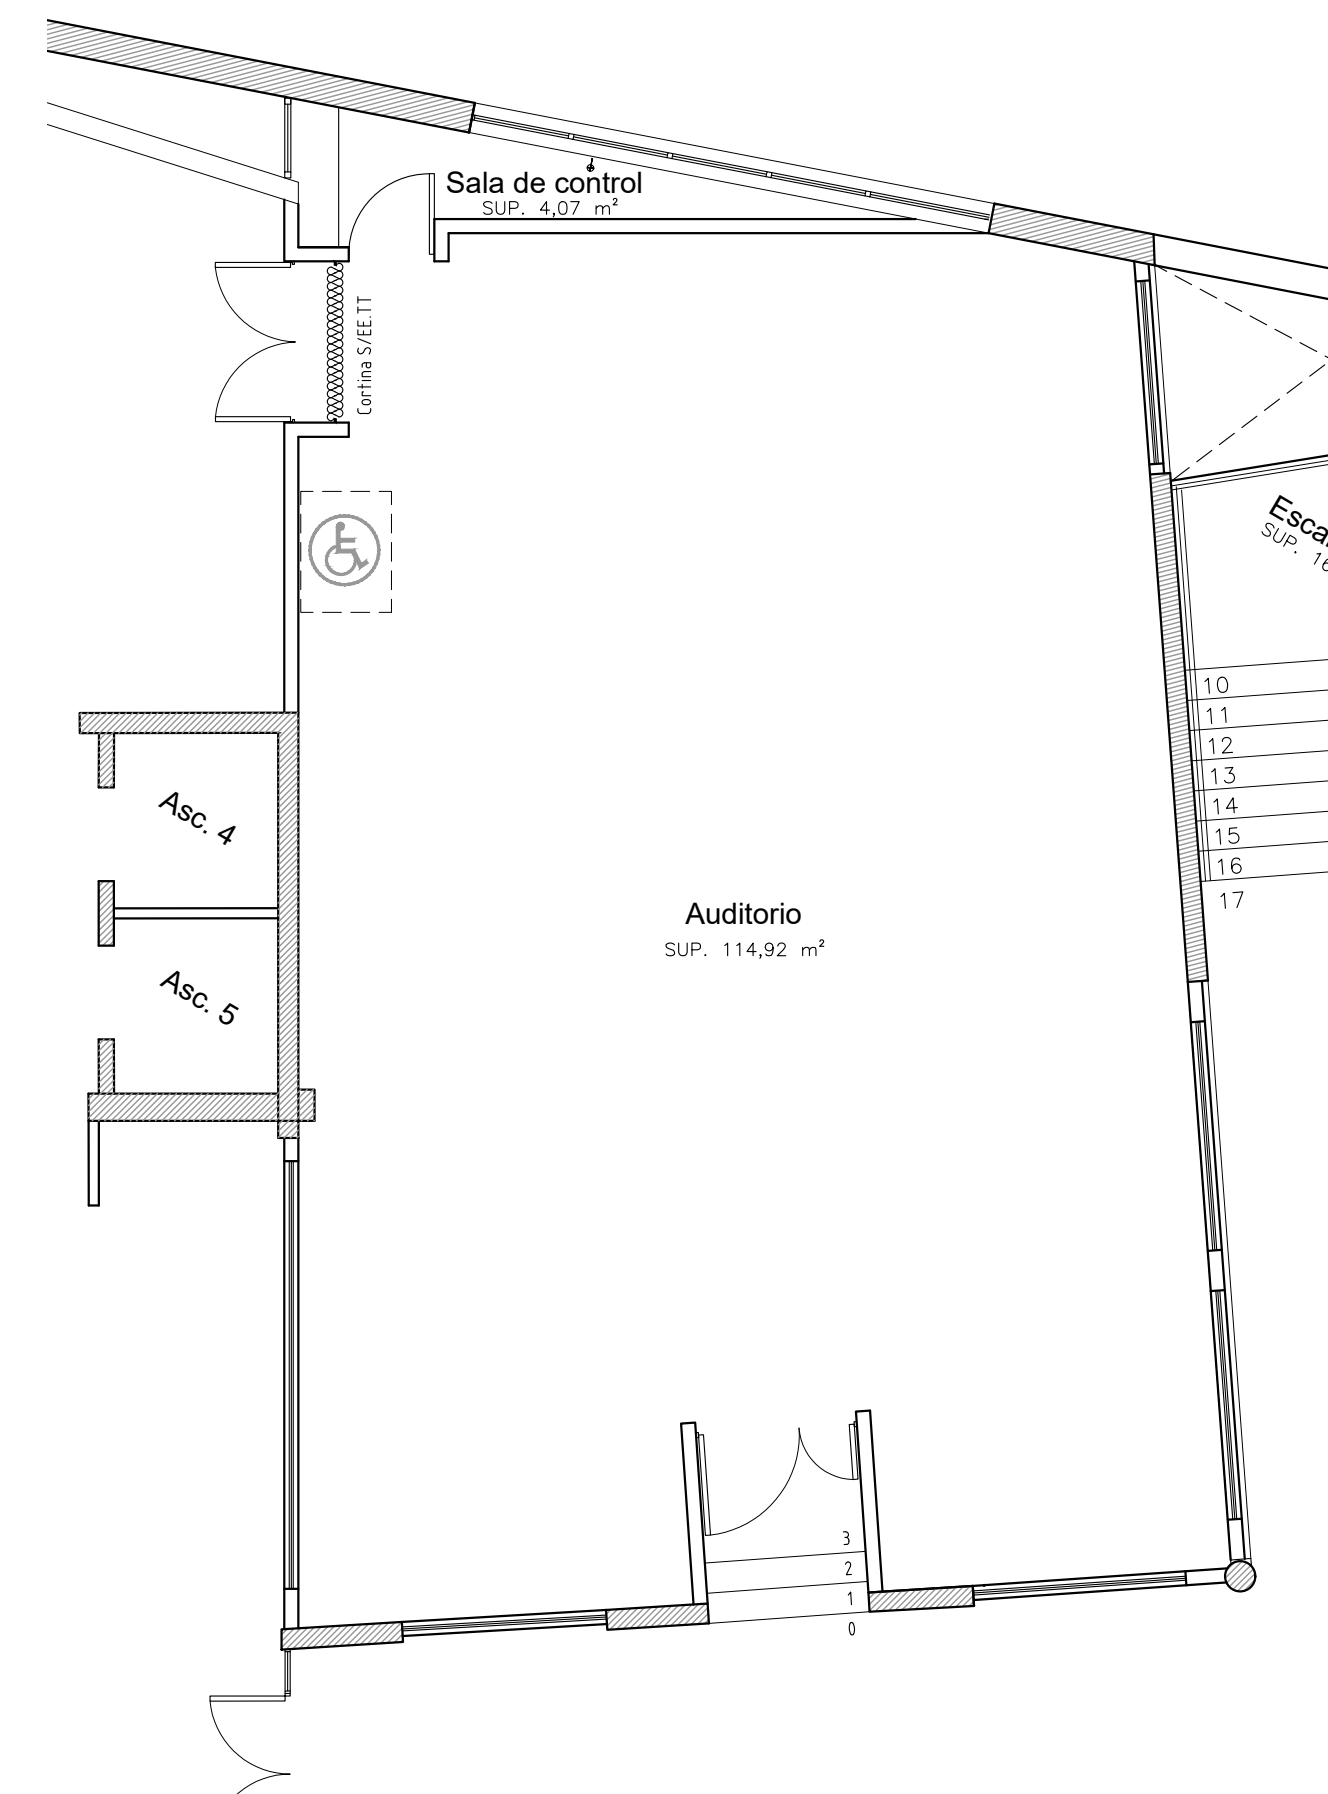

PLANTA DE CIELO
SITUACIÓN PROPUESTA
escala 1/75



UBICACIÓN



Dirección de Infraestructura
Unidad de Arquitectura

PROYECTO

"HABILITACIÓN AUDITORIO
EDIFICIO AULARIO"
Campus de la Salud
UNIVERSIDAD DE VALPARAISO.

INFORMACIÓN

PROPIETARIO BANCO DEL ESTADO DE CHILE
RUT 97.030.000 - 7

CLAUDIO HERNÁN SAAVEDRA ARAYA
10.275.856 - 0

REPRESENTANTE LEGAL

ARRENDATARIO UNIVERSIDAD DE VALPARAISO
RUT 60.921.000 - 1

OSVALDO CORRALES JORQUERA
12.012.272-K
Rector
REPRESENTANTE LEGAL

UBICACIÓN AV. ANGAMOS Nº 755, REÑACA BAJO
PROPIEDAD

ROL 3057 - 1

DIRECTOR

VICTOR INOSTROZA BILBAO.
Director
Dirección de Infraestructura.

ARQUITECTO

EDSON GUERRERO DONOSO
Arquitecto
Dirección de Infraestructura

EQUIPO COLABORADOR NAYARET CABALLERÍA ASTUDILLO
ANDRES CALDERÓN FREDÉS

DIBUJO NAYARET CABALLERÍA ASTUDILLO

REV. INDEPENDIENTE

NO CONSULTA

CONTENIDO

- ELEV. TABIQUES INTERIORES
- PLANTA DE PAVIMENTOS

ESCALA	se indica
ABRIL 2026	LÁMINA 2 DE 3
REVISIÓN	R01