


PLANTA DE ARQUITECTURA

ESC. 1/75

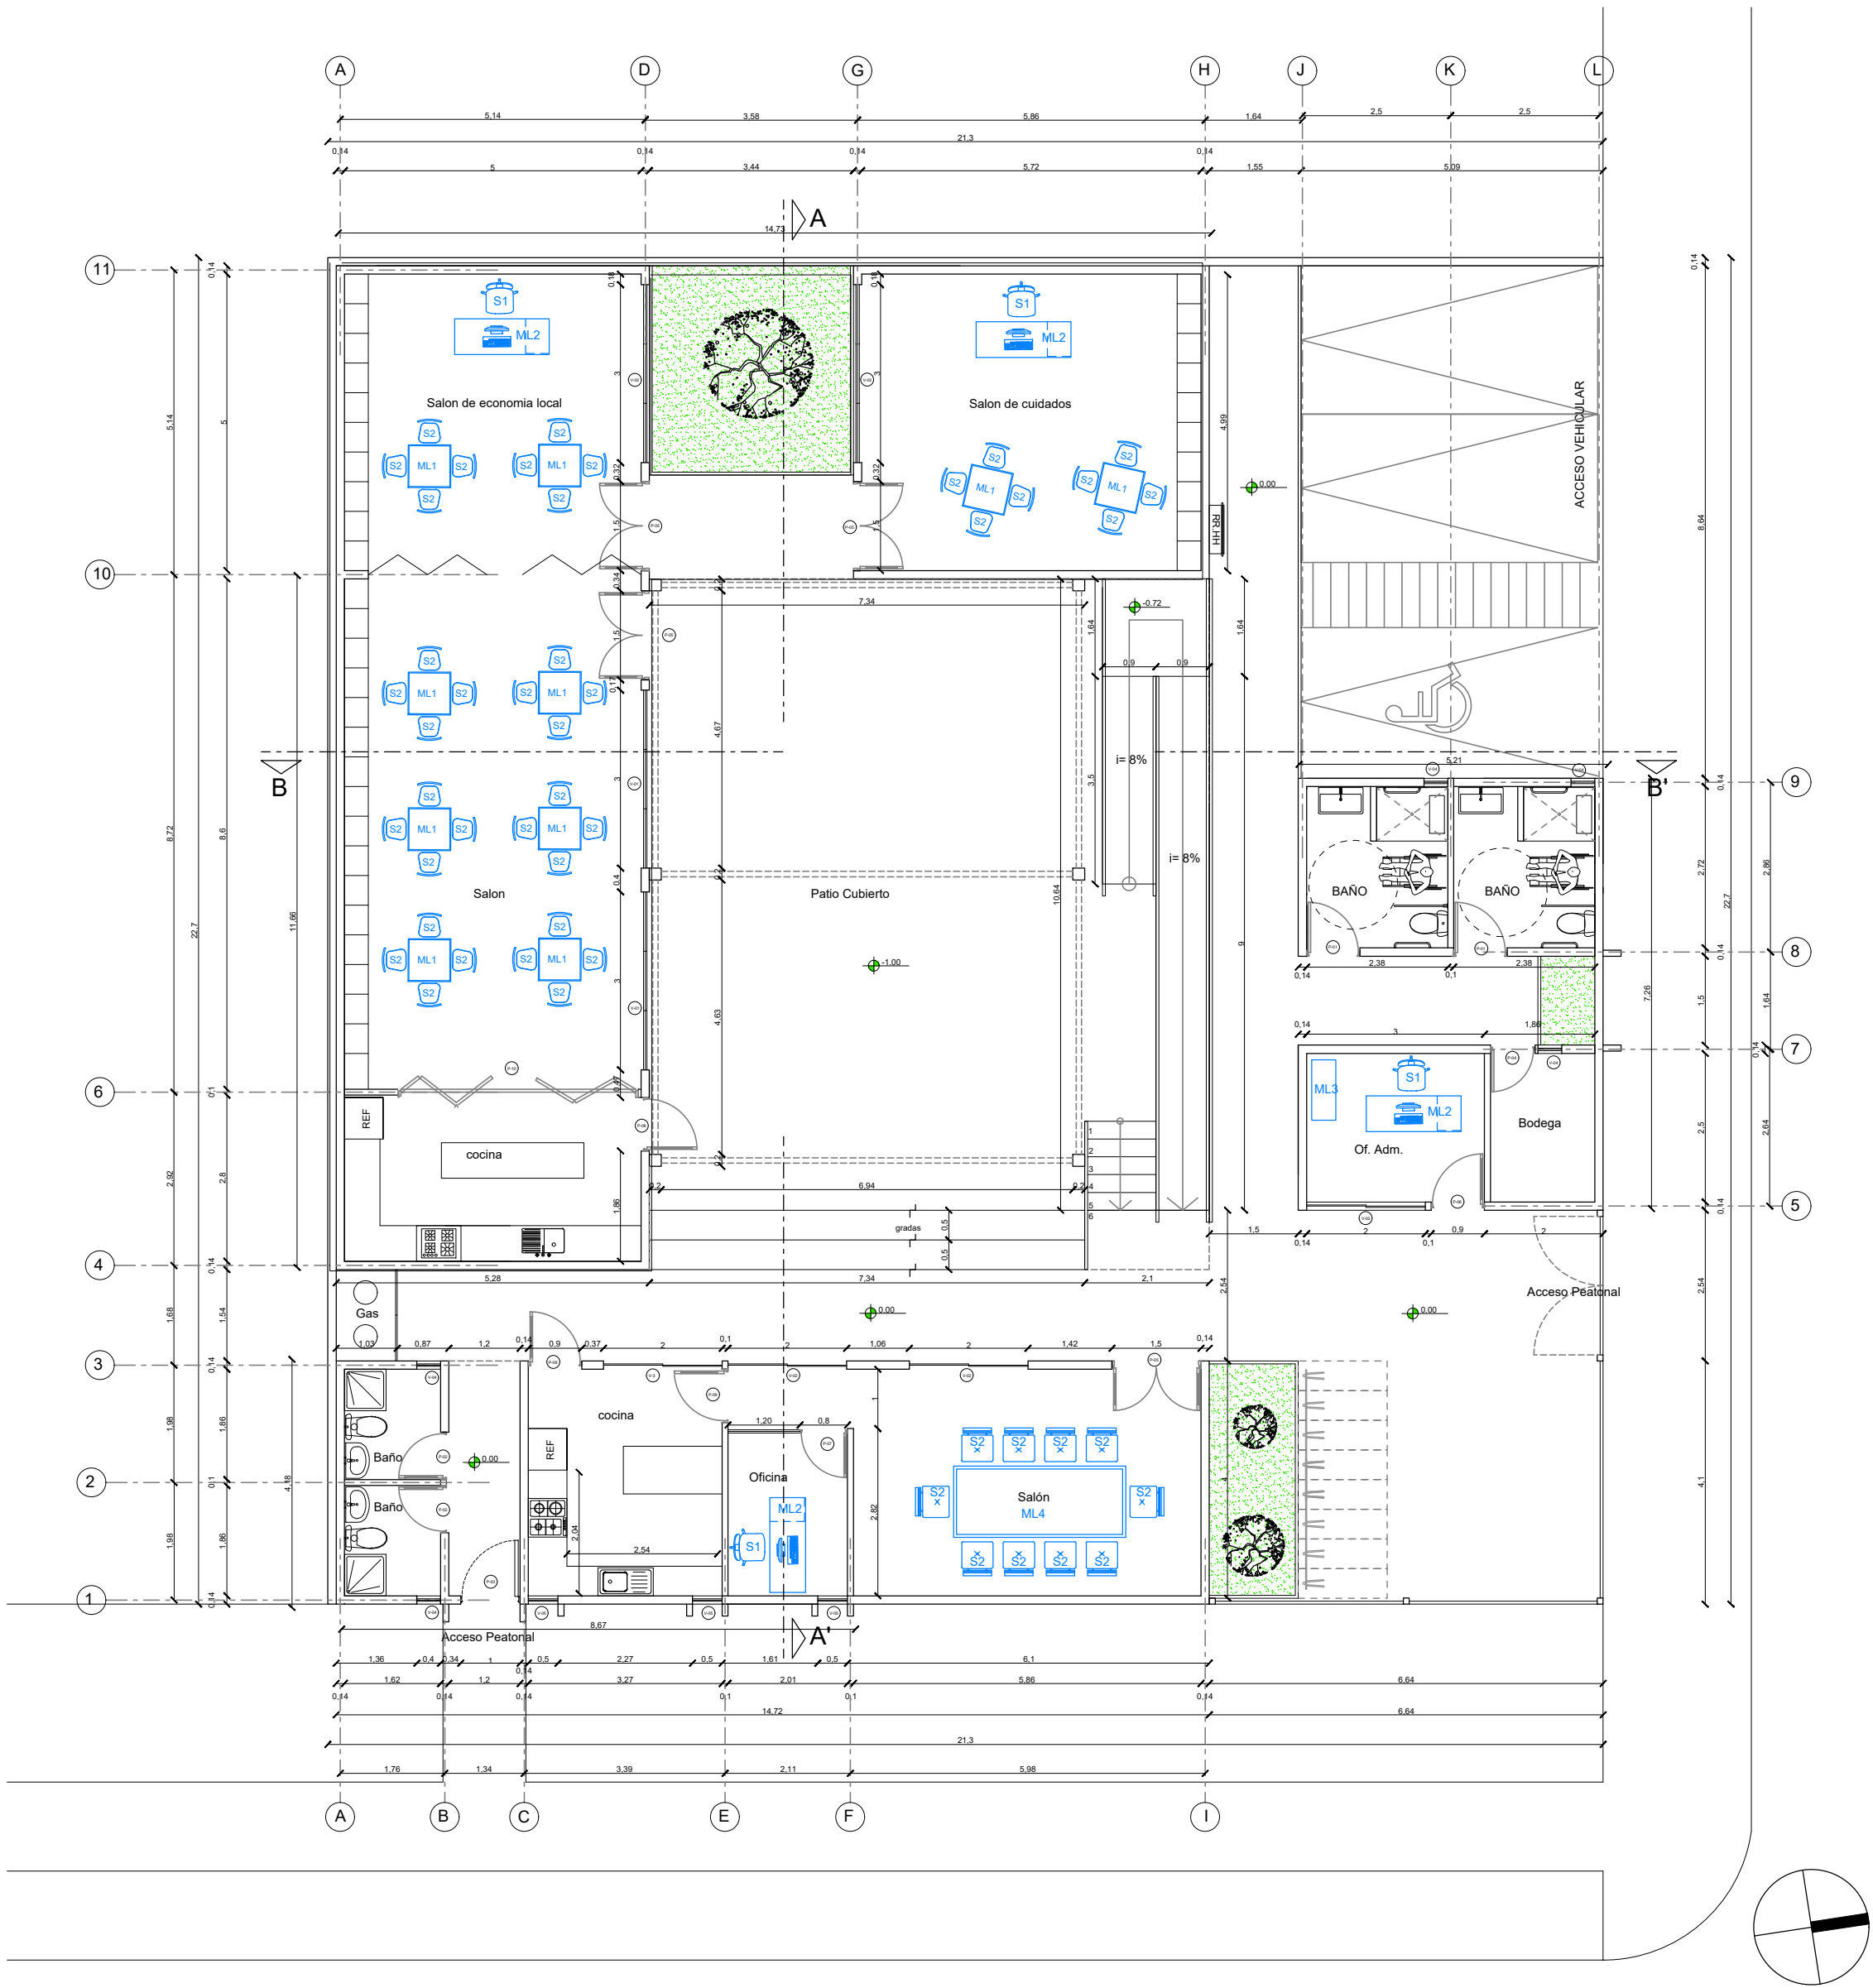

AnteProyecto

CENTRO COMUNITARIO DE CUIDADOS.

Calle Colo - Colo esquina Calle Rucumilla
Los Vilos

Contenido del Plano

PLANO DE MOBILIARIO

Escala	Plano N°	Revisión
indicadas	A - 101	1

Dibujo
PBF

Fecha
Febrero 2026

Propietario

Ilustre Municipalidad de Los Vilos
Rut 69.041.500-3

Arquitecto