


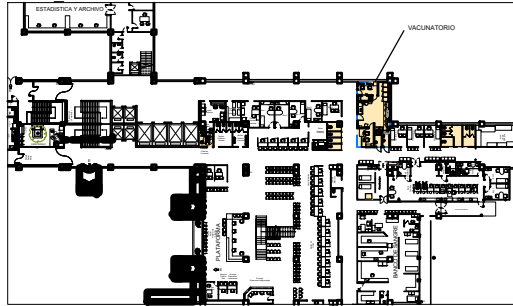


NIVEL 1

PLANTA EMPLAZAMIENTO ESCALA 1:500


SIMBOLOGÍA			
M01	Asfaltado	M01	Mueble almacenamiento insumos clínicos
M04	Dispersador de jabón	M05	Paseo
M05	Dispensador de alcohol gel	M06	Estante colgante vaso
M06	Alumbrados	M07	Contenedor de residuos 110 l
M10	Alumbrados clínicos	M08	Módulo de atención con accesibilidad universal
M12	Porta toallas papel	M09	Refrigerador Vacunas
M13	Servidumbre con nombre y nº de recinto	M10	Cama de examen
M01	Contenedor basura a pedal 25 l	M11	Tratamiento
M02	Banca vacador	M12	Monitor signos vitales básico
M04	Carrilero vaso	M13	Computador
M17	Separador de áreas sobre medida	M14	Impresora
M18	Silla ergonómica	M15	Teléfono
M19	Caja vidrio		
M26	Contenedor de residuos 45 l		

CUADRO ROMBO MATERIALIDADES

A. PAVIMENTOS INTERIORES	
1	PIRO INDUSTRIAL CON GUARDAPOLVO DE ALUMINIO (MORTERO POLIURETANO TIPO SIKAFLOOR 210 PURCEM O EQUIVALENTE TÉCNICO)
B. REVESTIMIENTOS INTERIORES	
1	ESMALTE AL AGUA
2	ESMALTE AL AGUA HOSPITALARIO
3	CERÁMICA RECTIFICADA 30 x 60 cm BLANCA
4	REVESTIMIENTO MELAMINA TIPO VESTO + PERFILES DE ALUMINIO
C. CIELOS INTERIORES	
1	CIELO FALSO MODULAR EN PLACAS 61 x 61 cm
2	CIELO FALSO PLACA YESO CARTÓN RESISTENTE A LA HUMEDAD (TERMINACIÓN PINTURA ESMALTE AL AGUA HOSPITALARIO)

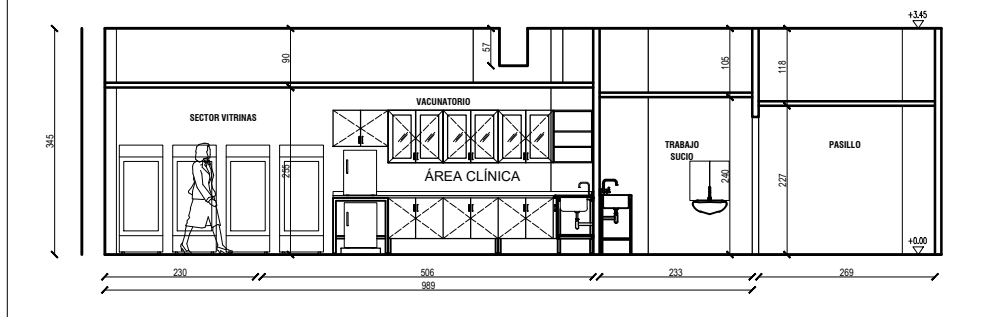

CORTE LONGITUDINAL ESCALA 1:50

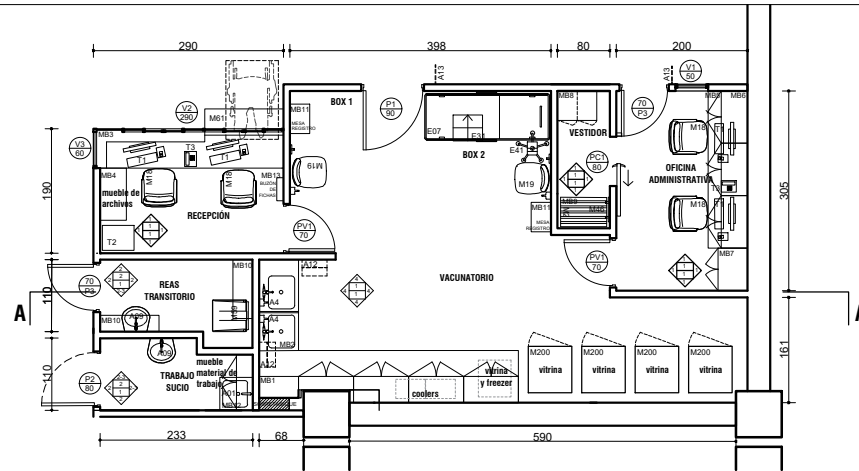


NOTAS:

- LOS MUEBLES SE CONSIDERAN EN MELAMINA - MDP DE 18 mm. CON EXCEPCIÓN DE LAS CUBIERTAS DE MB5, QUE DEBEN CONSIDERARSE EN 30 mm. Y DE MB1 Y MB2 QUE CONSIDERAN CUBIERTAS DE STARAN O EQUIVALENTE TÉCNICO.
- EL MUEBLE MB2 CONSIDERA GRIFERIAS MONOMANDO CUELLO CISNE, MANILLA ESTANDAR, MARCA TEKA O EQUIVALENTE TÉCNICO.
- EL MUEBLE MB2 CONSIDERA LAVAFONDOS DE ACERO INOXIDABLE BAJO CUBIERTA, DE 45x45 cm Y 20 cm DE FONDO, MARCA KLIPEN, MODELO MELROSE O EQUIVALENTE TÉCNICO.
- LA DIVISIÓN ACríLICA DEL MB2 DEBE CONSIDERAR SOPORTES INFERIOR CONTINUO DE ACERO INOXIDABLE O ALUMINIO.
- LOS MUEBLES MB1 Y MB2 CONSIDERAN RETORNO POSTERIOR (RESPALDO) Y CORTADOTERA.
- EL MUEBLE MB3 DEBE CONSIDERAR UNA ESTRUCTURA CAPAZ DE RESISTIR LA VENTANA QUE SE EJECUTARÁ SOBRE ÉSTE. SE DEBERÁ COORDINAR CON CONTRATISTA DE LA OBRA.
- LAS MESAS DE REGISTRO (MB11) CONSISTEN EN SUPERFICIES DE MELAMINA DE 18 mm DE 45x30 cm, ADHERIDAS AL MURO MEDIANTE ESCUADRAS ABATIBLES DE ACERO INOXIDABLE. LA UBICACIÓN DEFINITIVA SE DEFINIRÁ EN OBRA.
- TODOS LOS MUEBLES MURALES, MB4 Y MB7 DEBEN IR EMPOTRADOS.
- SE DEBE COORDINAR LA INSTALACIÓN DE LOS MUEBLES MB2 Y MB3 CON LA INSTALACIÓN SANITARIA, QUE LA EJECUTARÁ EL CONTRATISTA DE LA OBRA.
- TODAS LAS MEDIDAS DEBERÁN CORROBORARSE EN TERRENO.
- LOS MUEBLES, SI NO ESTÁ ESPECIFICADO, CONSIDERAN SUS SUPERFICIES CON COLOR A DEFINIR POR EL ARQUITECTO, SEGÚN MUESTRA.
- LOS MUEBLES CON ESTRUCTURA CONSIDERAN PERFILES TUBULARES DE ACERO ELECTROPINTADOS.
- TODOS LOS MUEBLES CON ZÓCALO, LO CONSIDERAN DE ACERO INOXIDABLE DE 1 mm DE ESPESOR.
- TODOS LOS MUEBLES CON PUERTAS Y CAJONES CONSIDERAN CERRADURA CON LLAVE.
- TODAS LAS PUERTAS CONSIDERAN BISAGRAS DE RETÉN.
- TODOS LOS CAJONES CONSIDERAN RUEDAS TELESCÓPICOS.
- TODOS LOS MUEBLES INDICADOS CONSIDERAN PATINES NIVELADORES DE ACERO.
- TODOS LOS MUEBLES CERRADOS CONSIDERAN FONDO.
- TODOS LOS VÍBOROS SE CONSIDERAN LAMINADOS, DE 6 mm DE ESPESOR.
- TODAS LAS PUERTAS Y CAJONES CONSIDERAN TIRADORES DE ACERO INOXIDABLE A DEFINIR POR EL ARQUITECTO, SEGÚN MUESTRA.
- LOS AJUSTES DE LAS REPSAS AJUSTABLES DEBEN CONSIDERARSE CADA 5 cm, SOBRE Y BAJO LA DIMENSIÓN INDICADA EN PLANIMETRÍA.
- EL MUEBLE MB8 NO ES PARTE DE LA CONTRATACIÓN, NO CONSIDERAR.

PLANTA ESCALA 1:50



UBICACIÓN

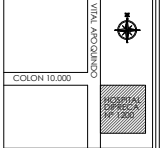

HOSPITAL DE LA DIRECCIÓN DE PREVISIÓN DE CARABINEROS DE CHILE
61.513.003-6

CALLE: VITAL APOQUINDO Nº 1200
COMUNA: LAS CONDES

FERNANDO BAHAMONDES J.
JEFE SERVICIO GENERALES

MATÍAS BIRKNER G.
ARQUITECTO SGG.

CONTENIDO
PLANTA PROPUESTA, CORTE,
PLANTA VIAS DE EVACUACIÓN

PROYECTO
VACUNATORIO

LÁMINA: 1 DE 4
ESCALA: INDICADAS
FECHA: 09-07-26
PROY: DIB: MBG