




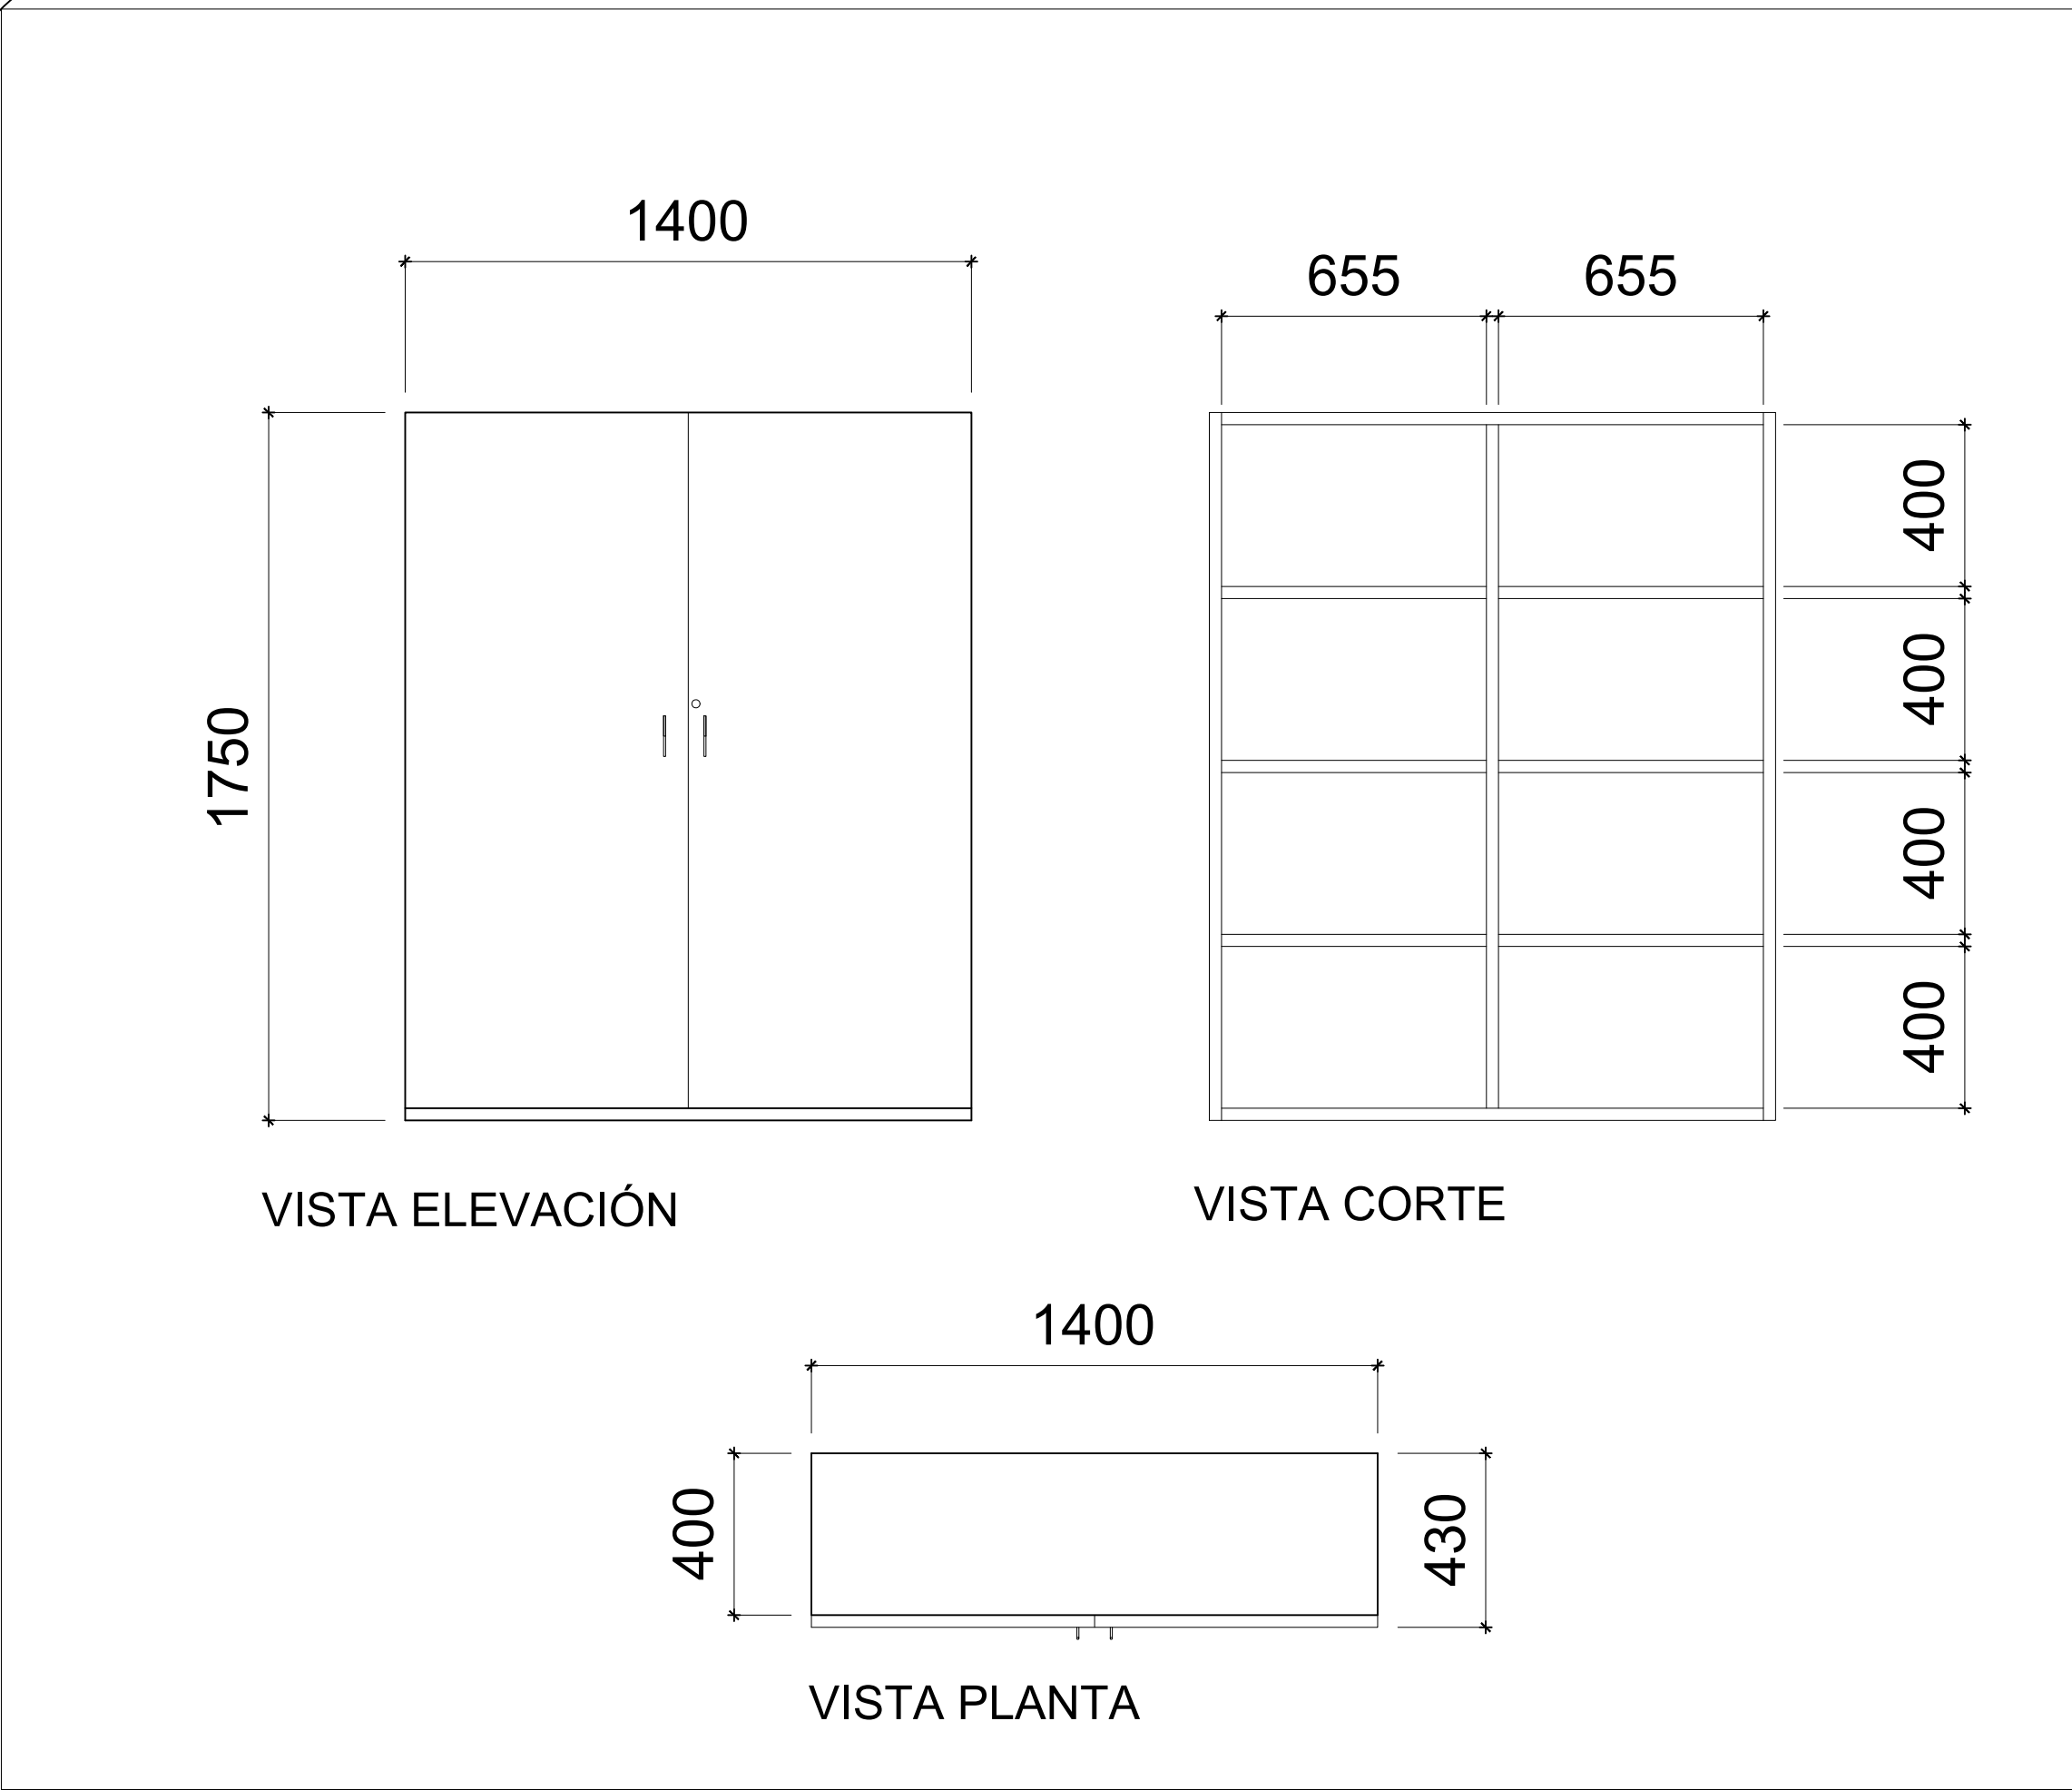


MUEBLE ARCHIVADORES INSPECTORÍA

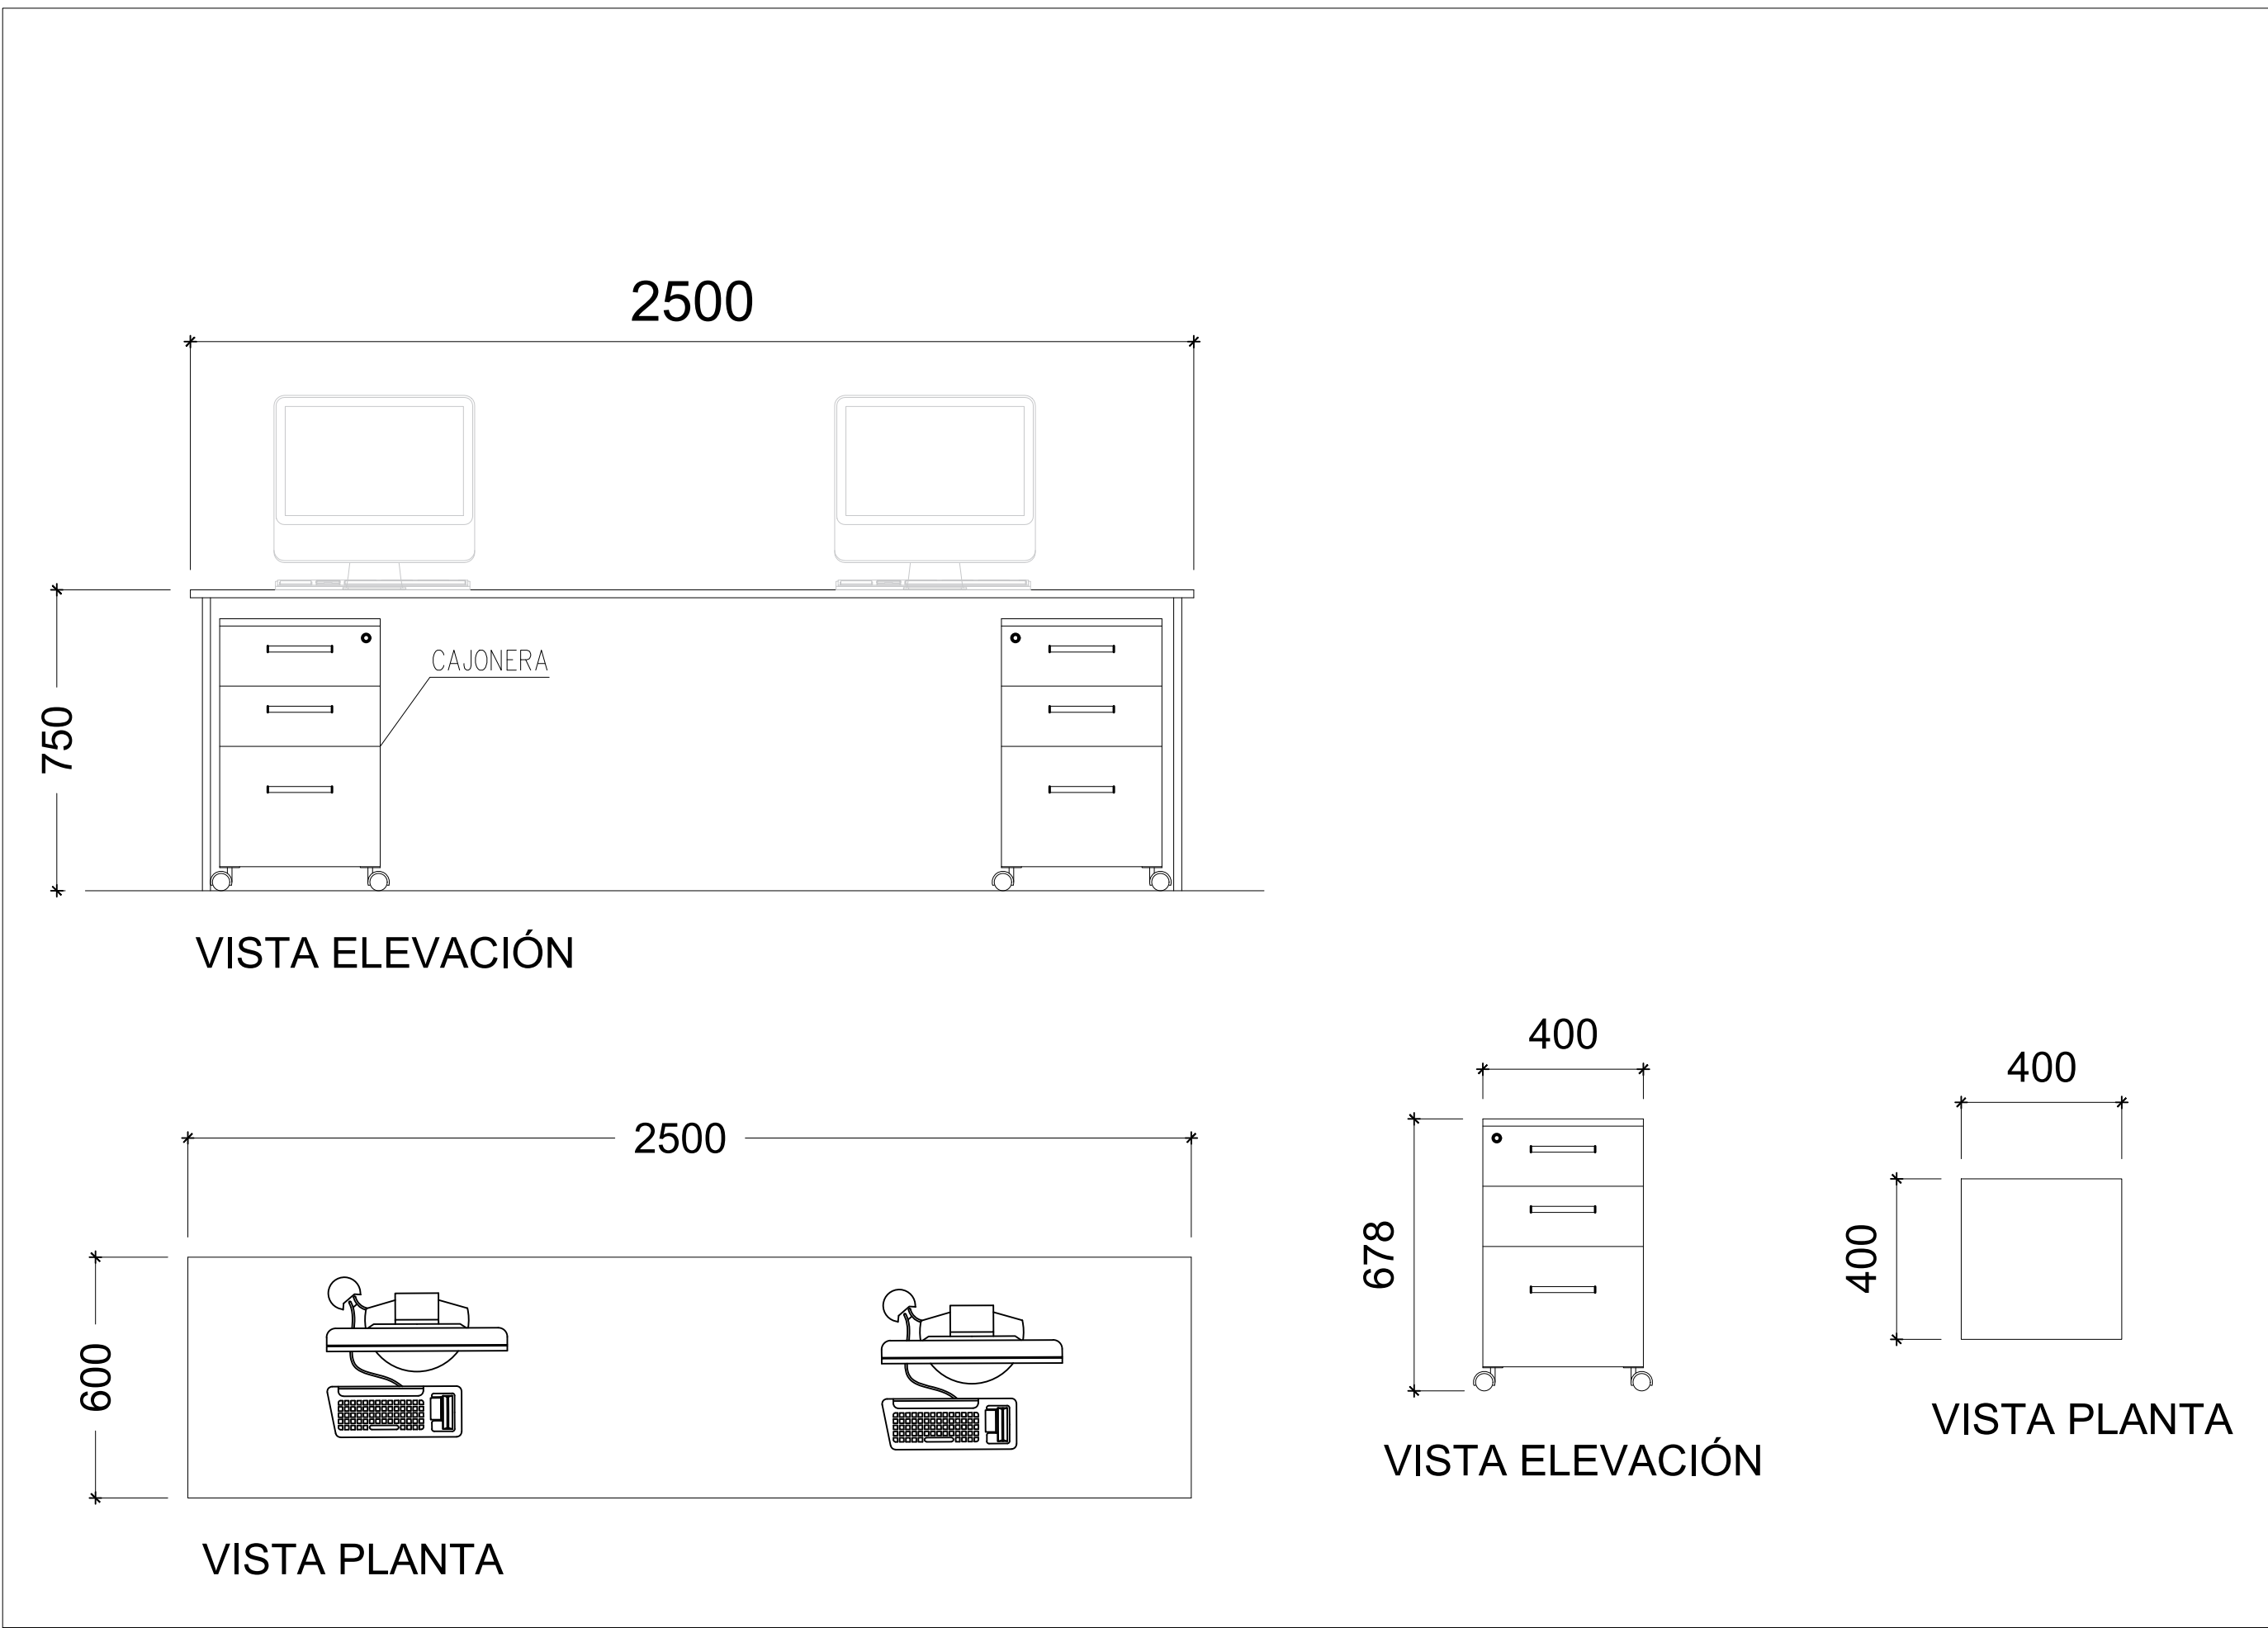


MUEBLE ESCRITORIO

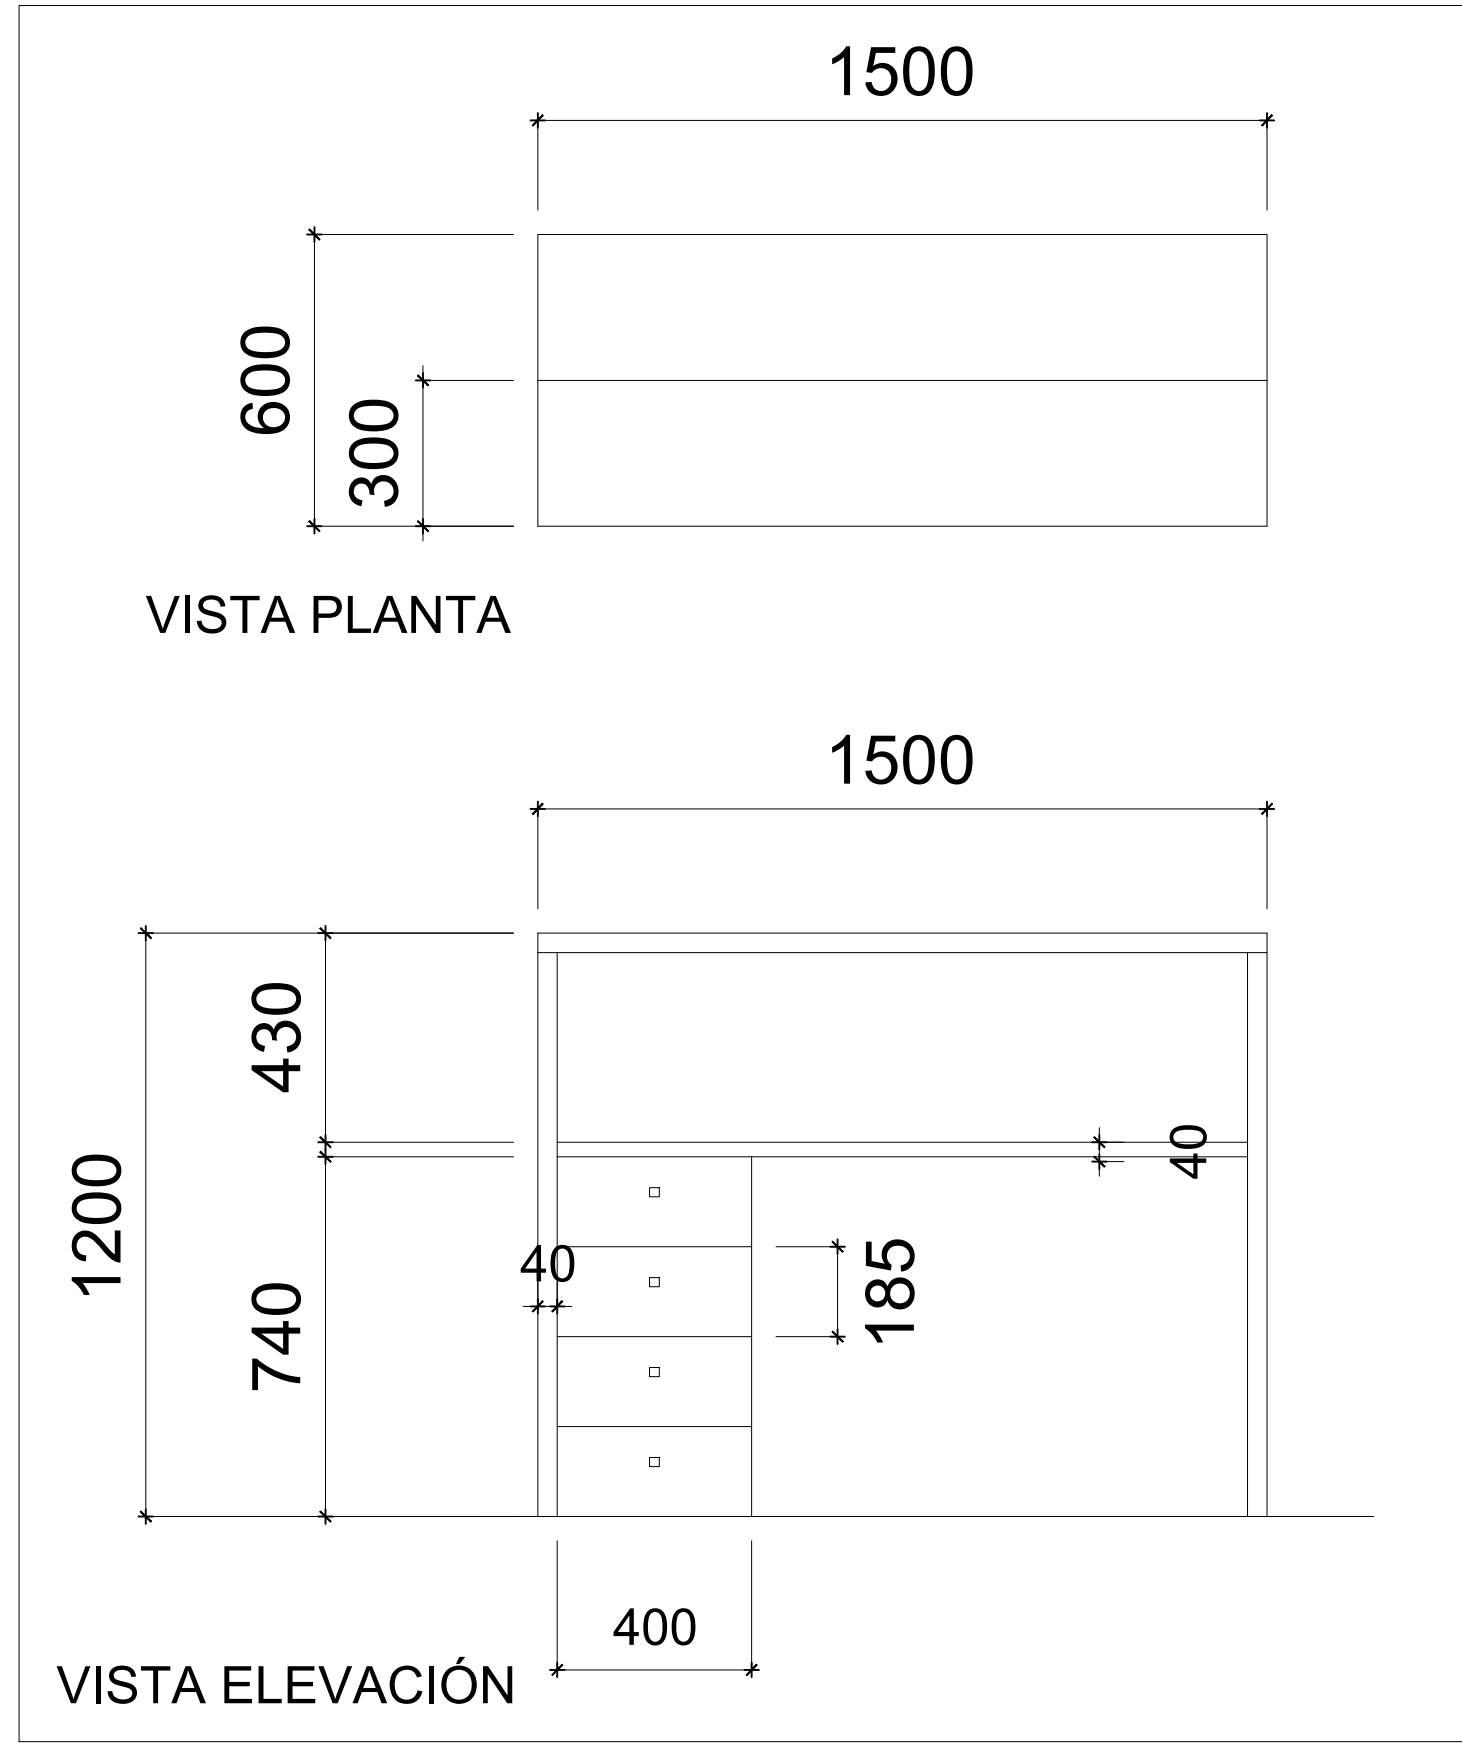

MUEBLE RECEPCIÓN

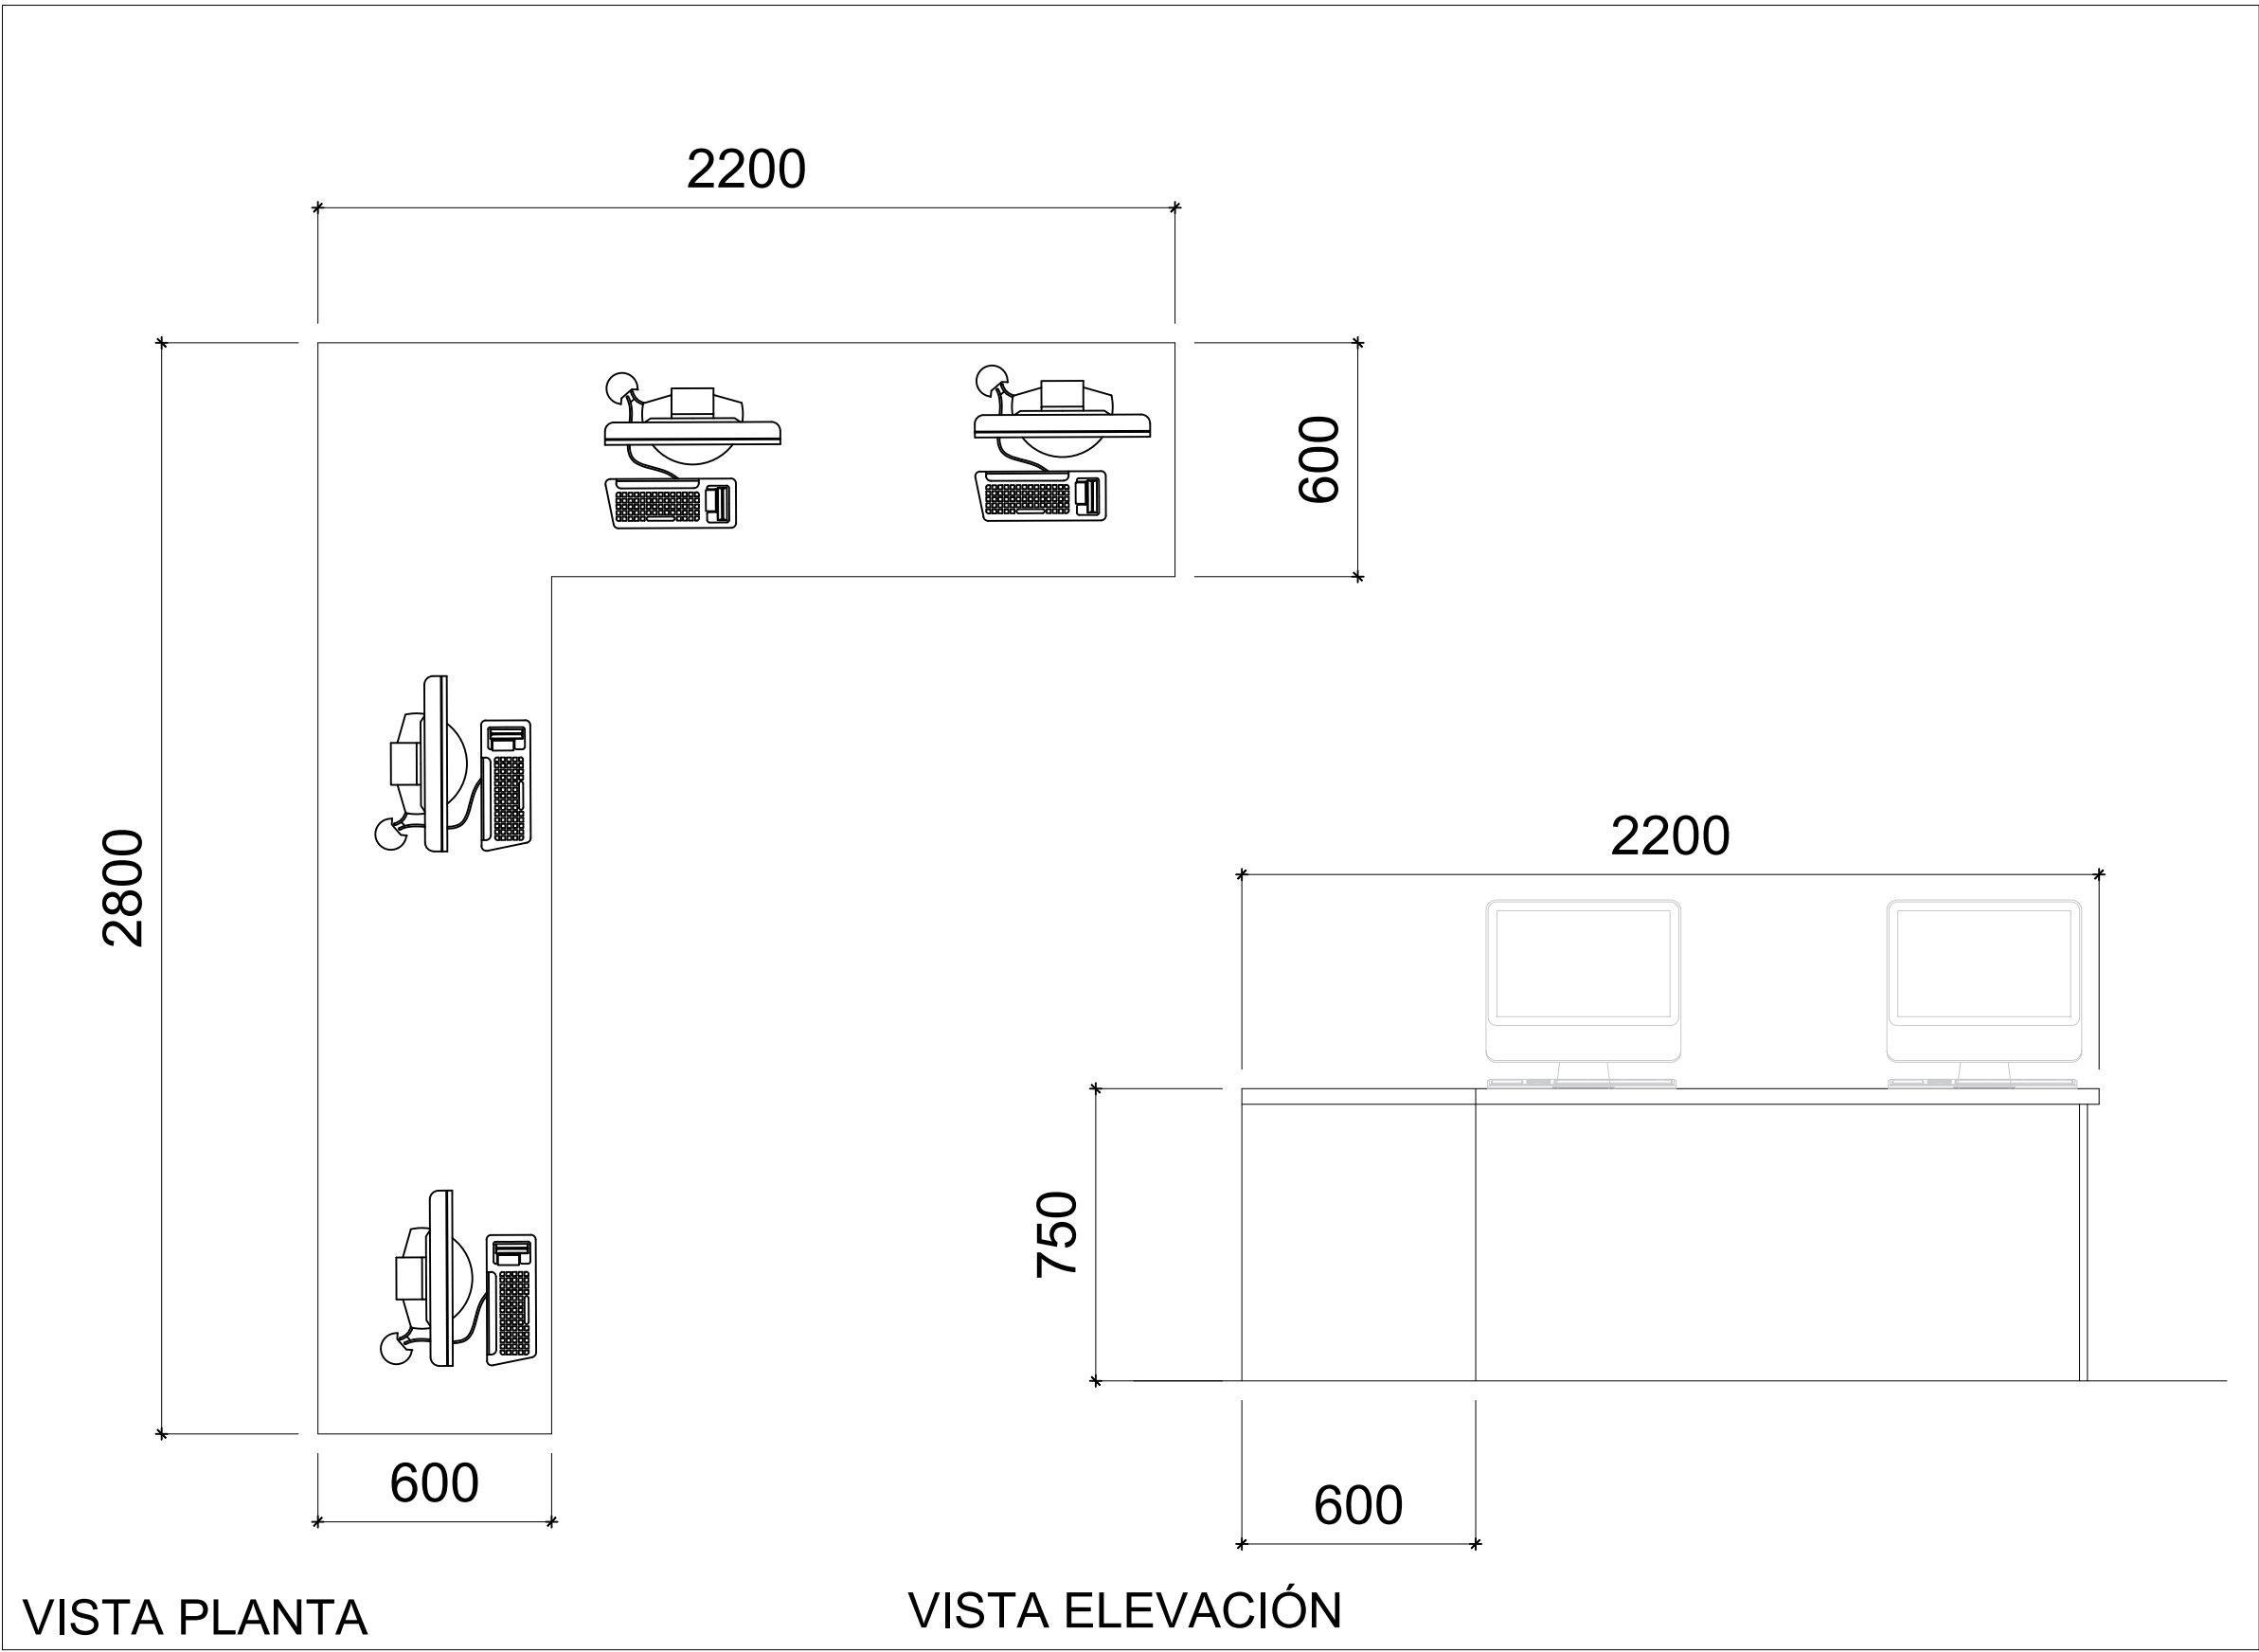

MUEBLE ESCRITORIO

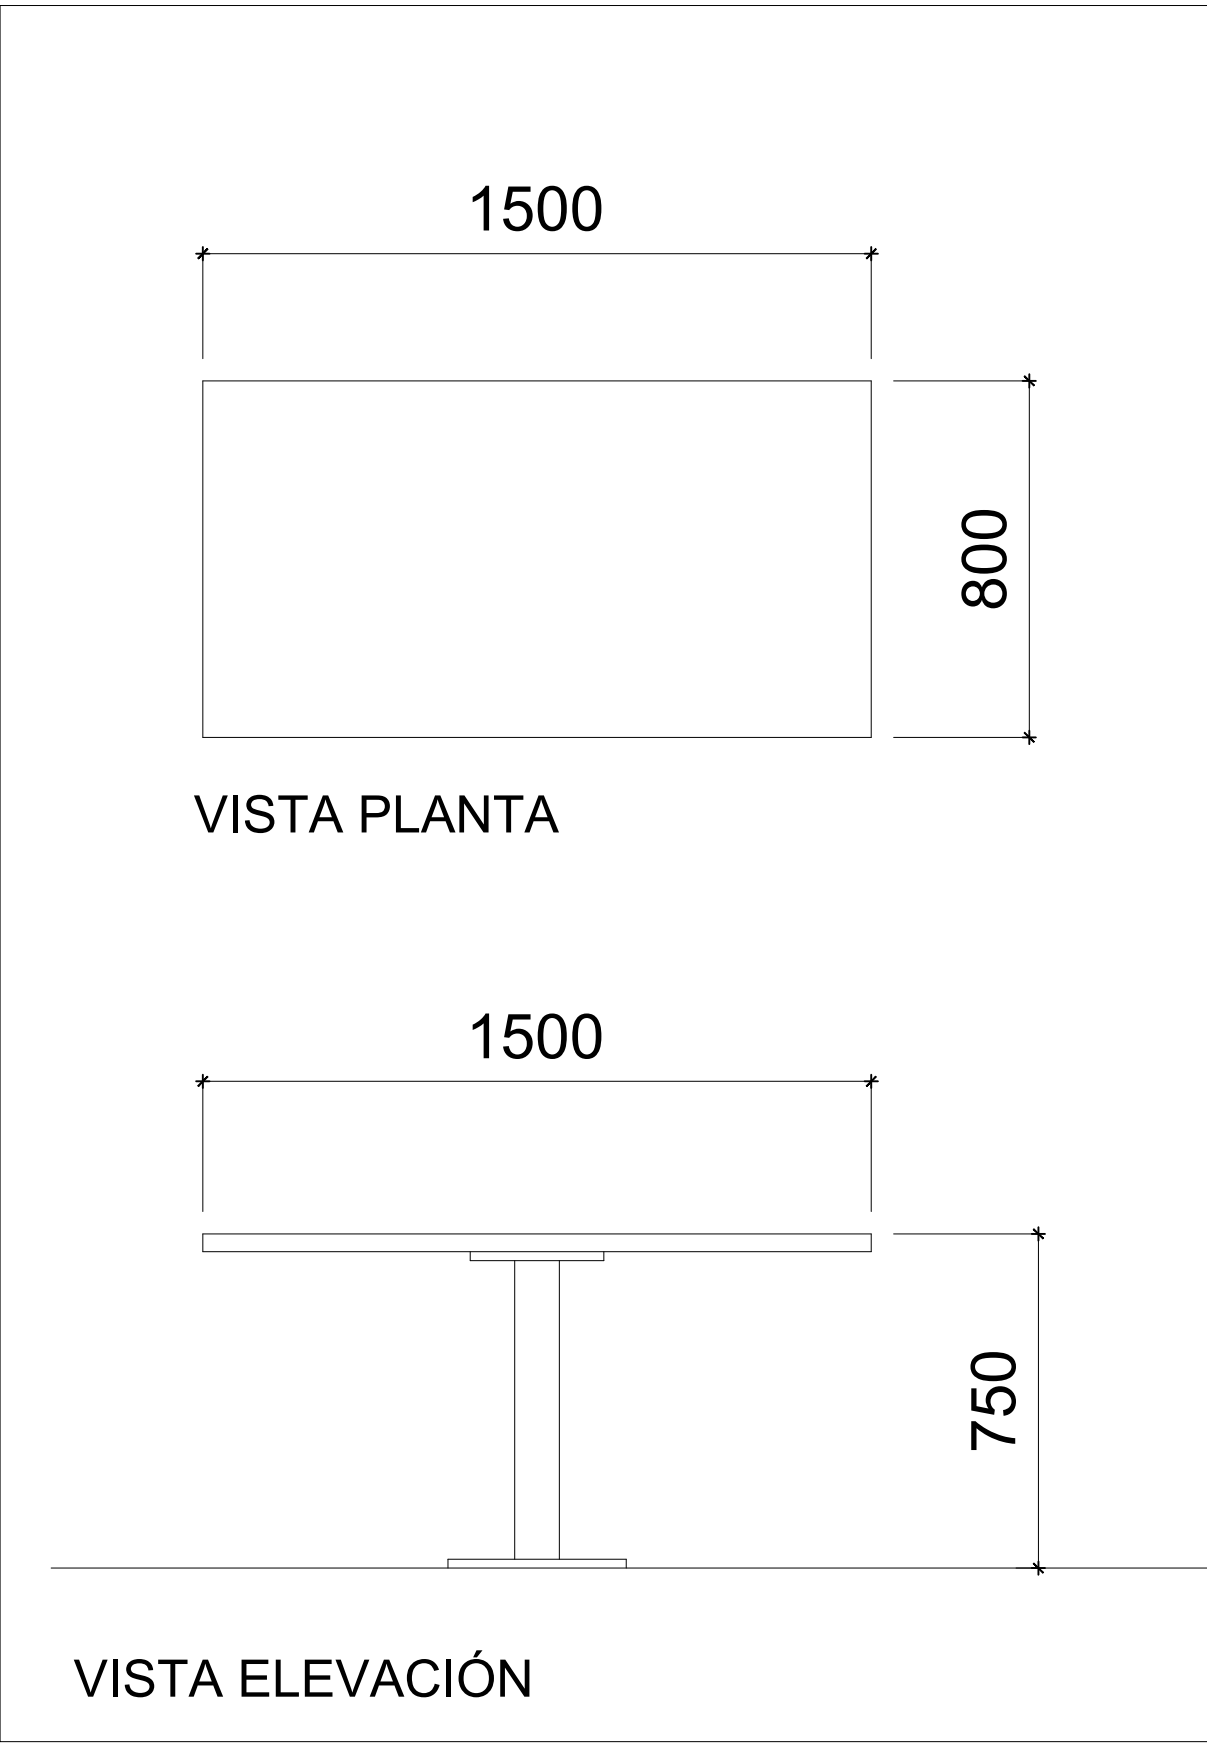

MUEBLE REUNIÓN DAF

Notas generales

PROPIETARIO:
CORPORACION DESARROLLO SOCIAL DE PROVIDENCIA

PROYECTO:
CONFECCIÓN DE MUEBLES

UBICACION:
COMUNA DE PROVIDENCIA, SANTIAGO.

FIRMAS:

MARIANA ORTIZ SCH.
ARQUITECTA
CORPORACIÓN DE DESARROLLO SOCIAL DE PROVIDENCIA

DIBUJO:
JUAN CARTES S.
DIBUJANTE - MODELADOR 3D
CORPORACIÓN DE DESARROLLO SOCIAL DE PROVIDENCIA

N°	Revisión/Salida	Fecha

Nombre y dirección de la empresa

Nombre del proyecto y dirección
Contenido:
- PROYECCIÓN DE MUEBLES

Proyecto	Plano
Fecha	L-1
Escala Como anotado	