


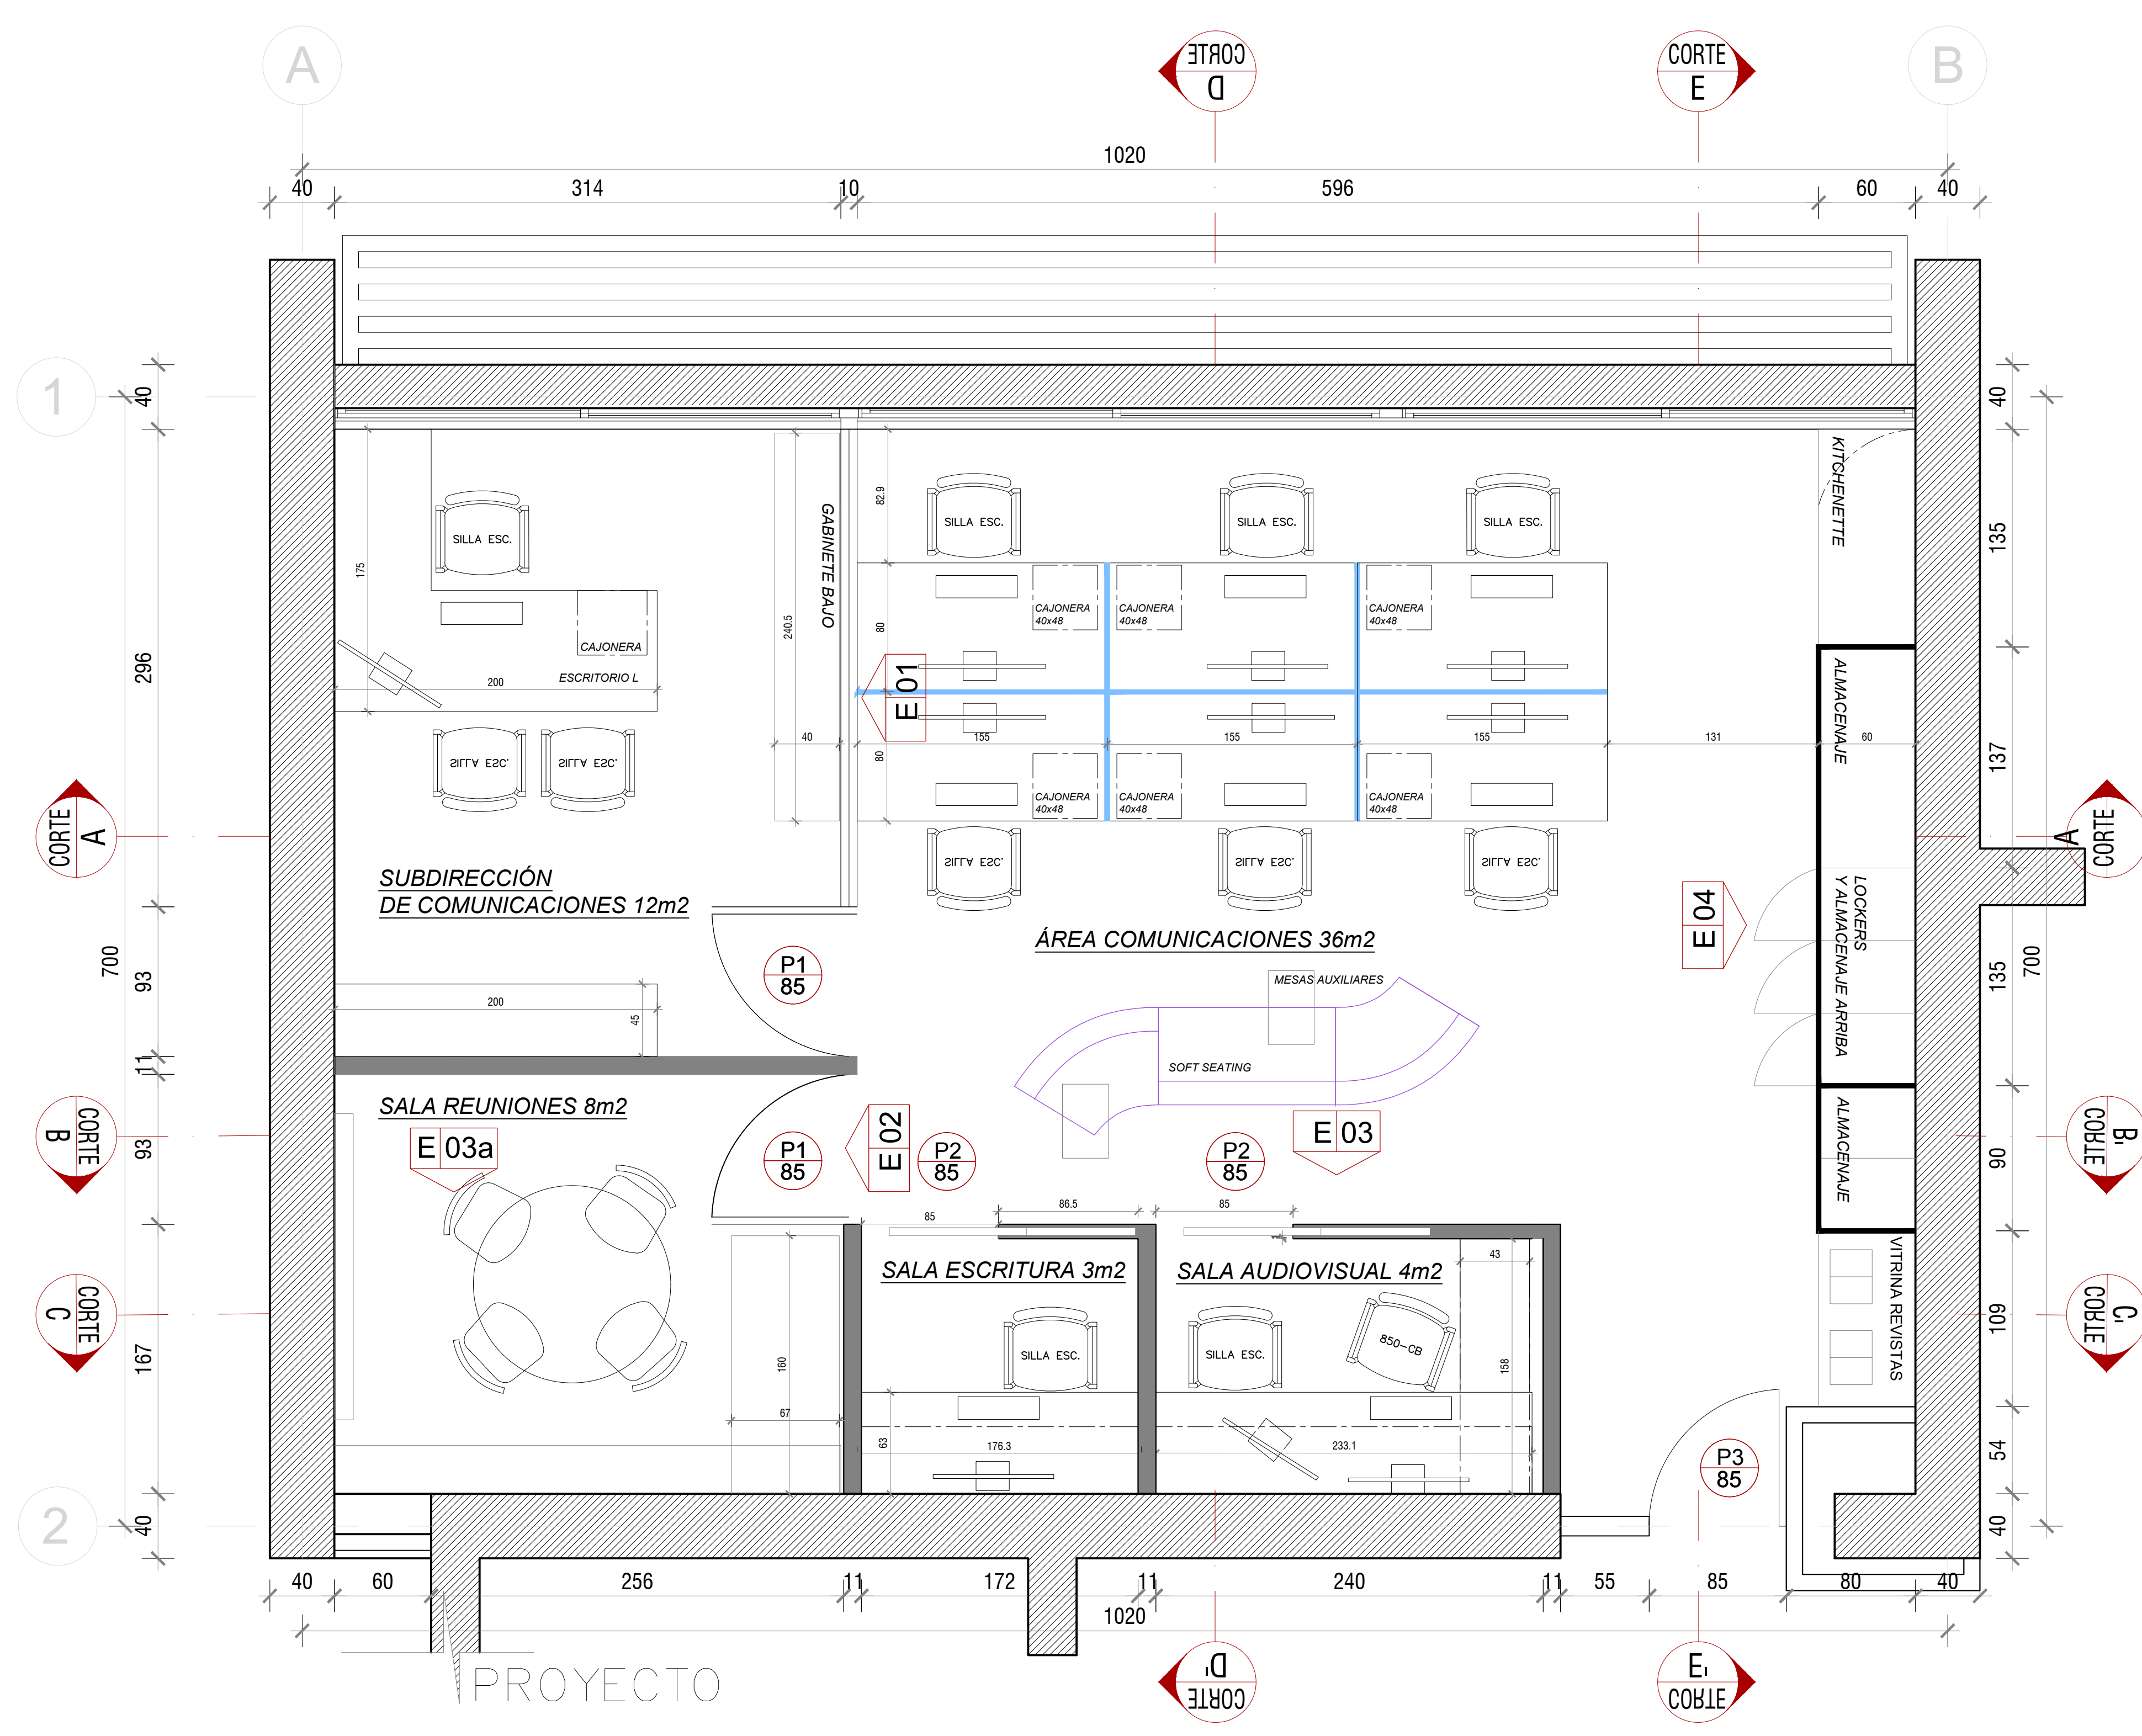

PLANTA PROYECTO ESC 1:40
PROYECTO COMUNICACIONES

UNIVERSIDAD DE CHILE
FACULTAD DE INGENIERÍA
ARQUITECTURA
AVENIDA BEAUCHEF 850, SANTIAGO, CHILE
JAVIERA MIRANDA AGUIRRE D.O.

ESPECIALISTAS
ARQUITECTURA: JAVIERA MIRANDA
FOND: EMAIL: JAVIERA.MIRANDA@UCVCHILE.CL
BEAUCHEF 850 SANTIAGO
FIRMA
CALCULISTA:
FOND: EMAIL:
FIRMA
CONSTRUCTOR:
FOND: EMAIL:
FIRMA
ELECTRICO:
FOND: EMAIL:
FIRMA
SANITARIO:
FOND: EMAIL:
FIRMA
DIBUJANTE:
FOND: EMAIL:
FIRMA

PROYECTO :

AVENIDA BEAUCHEF 850
SANTIAGO, CHILE
PROPIETARIO
REPRESENTANTE LEGAL
CONSTRUCTORA : -

ESTADO:
☐ EN DESARROLLO
☐ PRESENTACIÓN
APROBADO PARA:
☐ PROPIUESTA
☐ CONSTRUCCIÓN
Nº FECHA MODIFICACIONES
1
2
3
4
5
6
7
8
9
10
ESPECIALIDAD: ARQUITECTURA
FIRMA NOMBRE: JAVIERA MIRANDA
FECHA:
CONTENIDO
PROYECTO COMUNICACIONES
ULTIMA REVISIÓN VIGENTE NOMBRE: JAVIERA MIRANDA
FECHA: 01/12/2025
EMITIDO PARA
☐ INFORMATIVO ☐ APROBACIÓN ☐ LICITACIÓN
☐ CONSTRUCCIÓN ☐ AS BUILT ☐ OBSOLETO
FECHA: 01/12/2025 ESCALA: SP
NORTE: VERSION V2 PLANO Nº 02