



PLANTA PTOS. ELÉCTRICOS
SITUACIÓN EXISTENTE
escala 1/50

NOTA: DESMONTE Y RETIRO
TOTAL DE PUNTOS ELÉCTRICOS,
LUMINARIAS Y CANALIZACIONES.

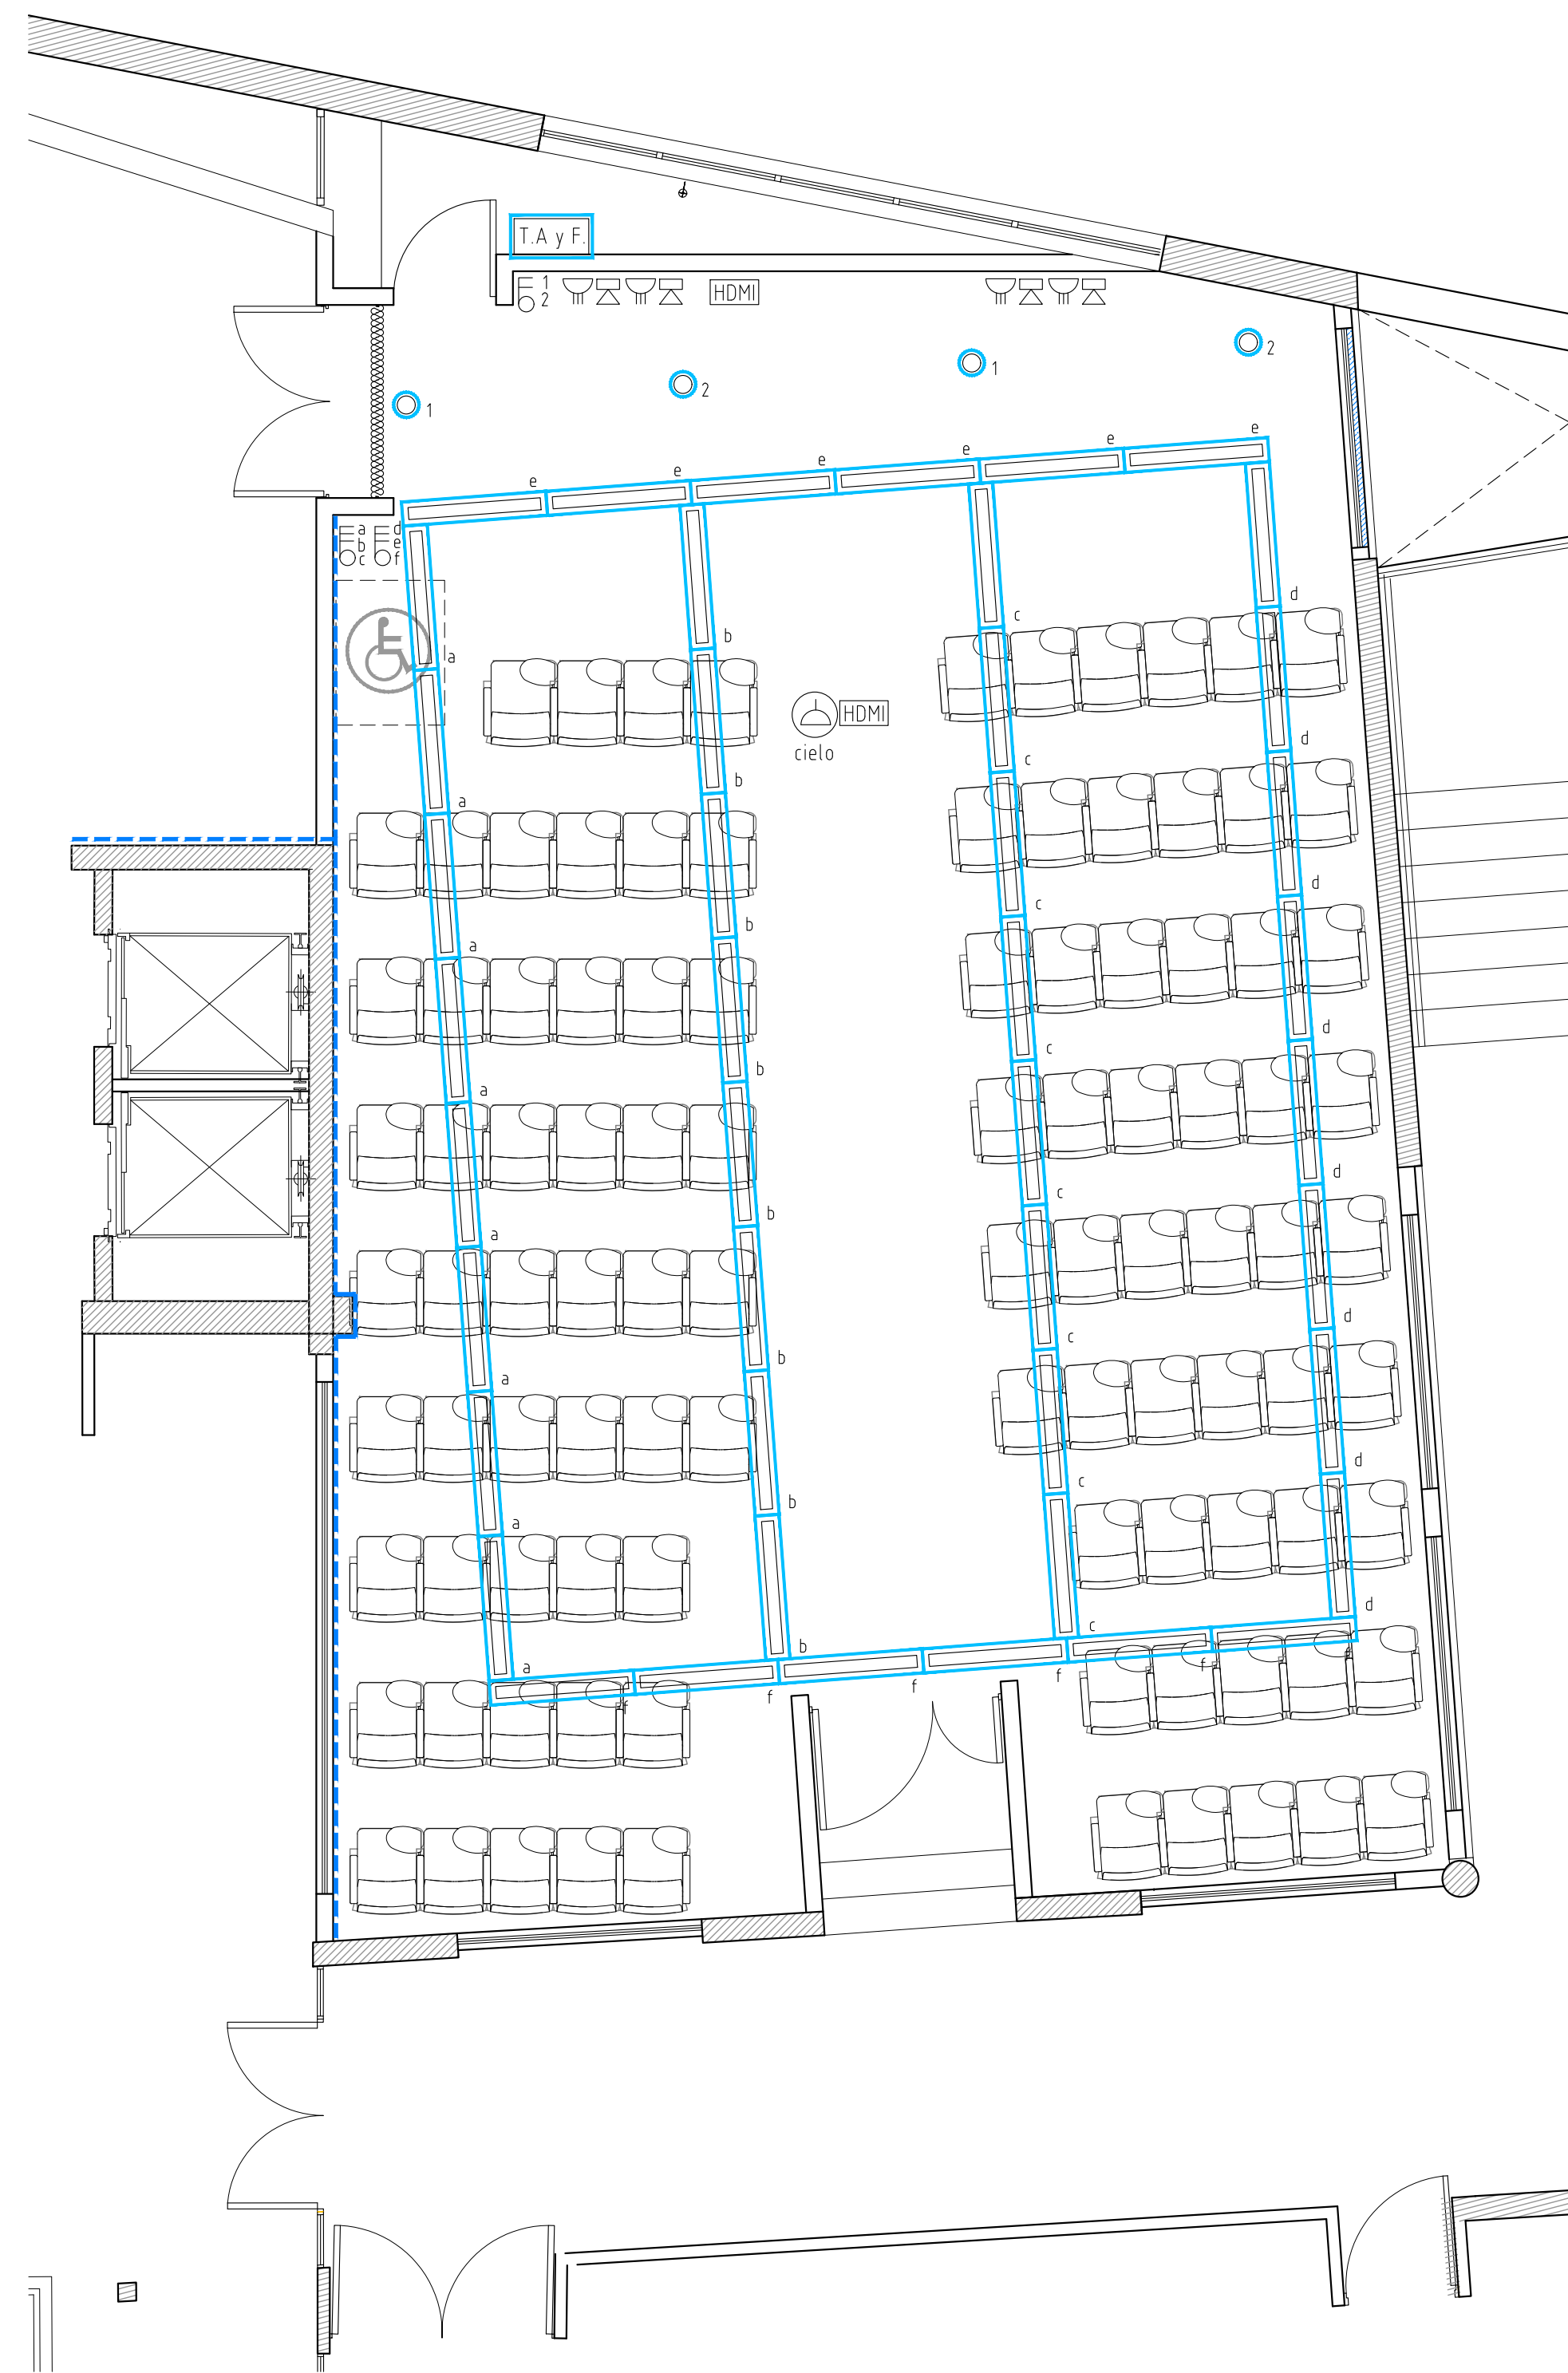

PLANTA PTOS. ELÉCTRICOS
SITUACIÓN PROPUESTA
escala 1/50

SIMBOLOGÍA PUNTOS ELÉCTRICOS	
	: Enchufe triple.
	: Interruptor doble y triple.
	: Enchufe simple en cielo.
	: Pto. Dato.
	: Pto. HDMI.
	: Foco led sobrepuesto en losa.
	: Lámpara led sobrepuesta en losa: 20x120cm
	: Bandeja plástica 100x50.

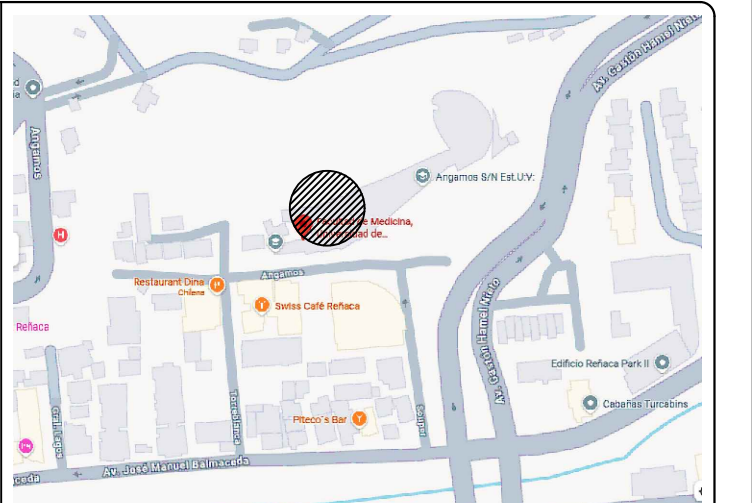

UBICACIÓN



Dirección de Infraestructura
Unidad de Arquitectura

PROYECTO

"HABILITACIÓN AUDITORIO
EDIFICIO AULARIO"
Campus de la Salud
UNIVERSIDAD DE VALPARAISO.

INFORMACIÓN

PROPIETARIO	BANCO DEL ESTADO DE CHILE
RUT	97.030.000 - 7
CLAUDIO HERNÁN SAAVEDRA ARAYA	10.275.856 - 0
REPRESENTANTE LEGAL	
ARRENDATARIO	UNIVERSIDAD DE VALPARAISO
RUT	60.921.000 - 1
OSVALDO CORRALES JORQUERA	12.012.272-K
RECTOR	
REPRESENTANTE LEGAL	
UBICACIÓN PROPIEDAD	AV. ANGAMOS N° 755, REÑACA BAJO
ROL	3057 - 1

DIRECTOR

VICTOR INOSTROZA BILBAO.
Director
Dirección de Infraestructura.

ARQUITECTO

EDSON GUERRERO DONOSO
Arquitecto
Dirección de Infraestructura

EQUIPO COLABORADOR
NAYARET CABALLERÍA ASTUDILLO
ANDRES CALDERÓN FREDÉS

DIBUJO
NAYARET CABALLERÍA ASTUDILLO

REV. INDEPENDIENTE

NO CONSULTA

CONTENIDO

PLANTAS PTOS. ELÉCTRICOS SALA DE CLASES
10.1, NIVEL 10 TERRAZA
- PLANTA PTOS. ELECT. EXISTENTES
- PLANTA PTOS. ELECT. PROPUESTA

	ESCALA	se indica
ABRIL 2026	LÁMINA	3 DE 3
	REVISIÓN	R01