




MB1 ELEVACIÓN INTERIOR ESCALA 1:20

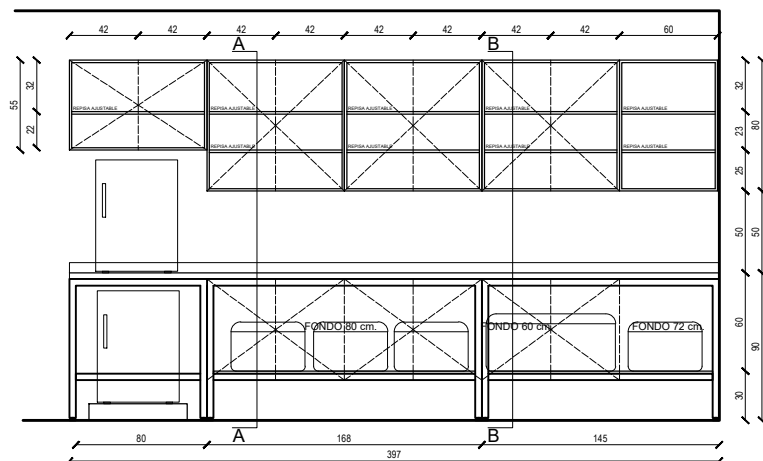

MB1 ELEVACIÓN ESCALA 1:20

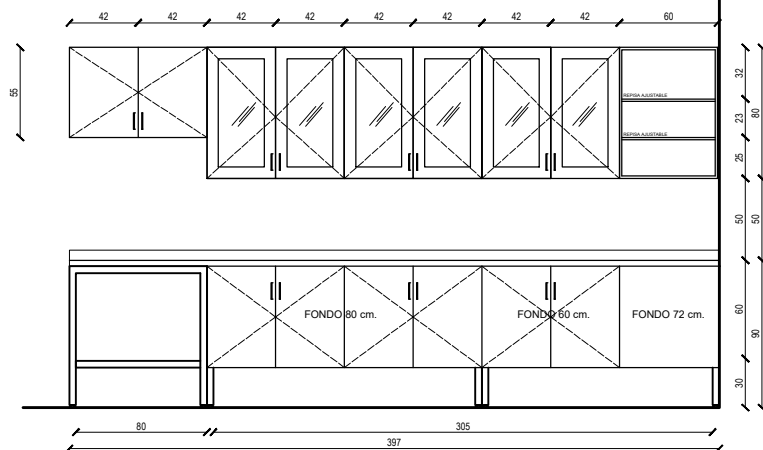


MB1 PLANTA ESCALA 1:20

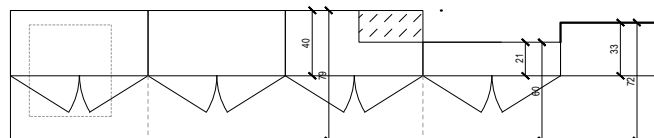


Notas:

- Ajustar mueble a fondo variable existente.
- Se deben considerar todos los refuerzos y soportes necesarios para los muebles murales.


MB2 ELEVACIÓN ESCALA 1:20

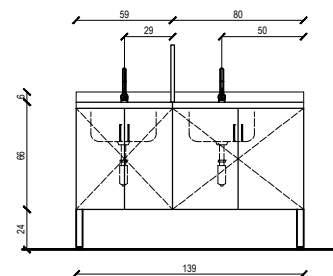


MB2 CORTE ESCALA 1:20

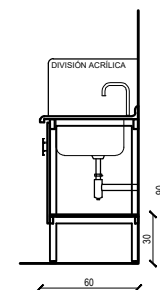

MB2 PLANTA ESCALA 1:20

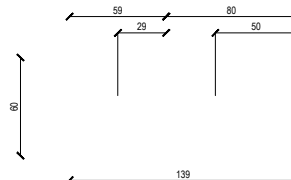

MB1 CORTE A-A  
ESCALA 1:20

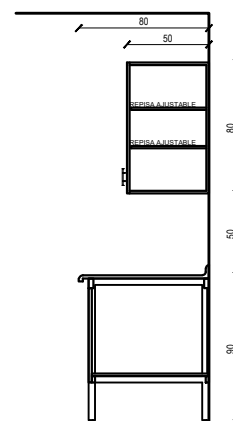

MB1 CORTE B-B  
ESCALA 1:20

