


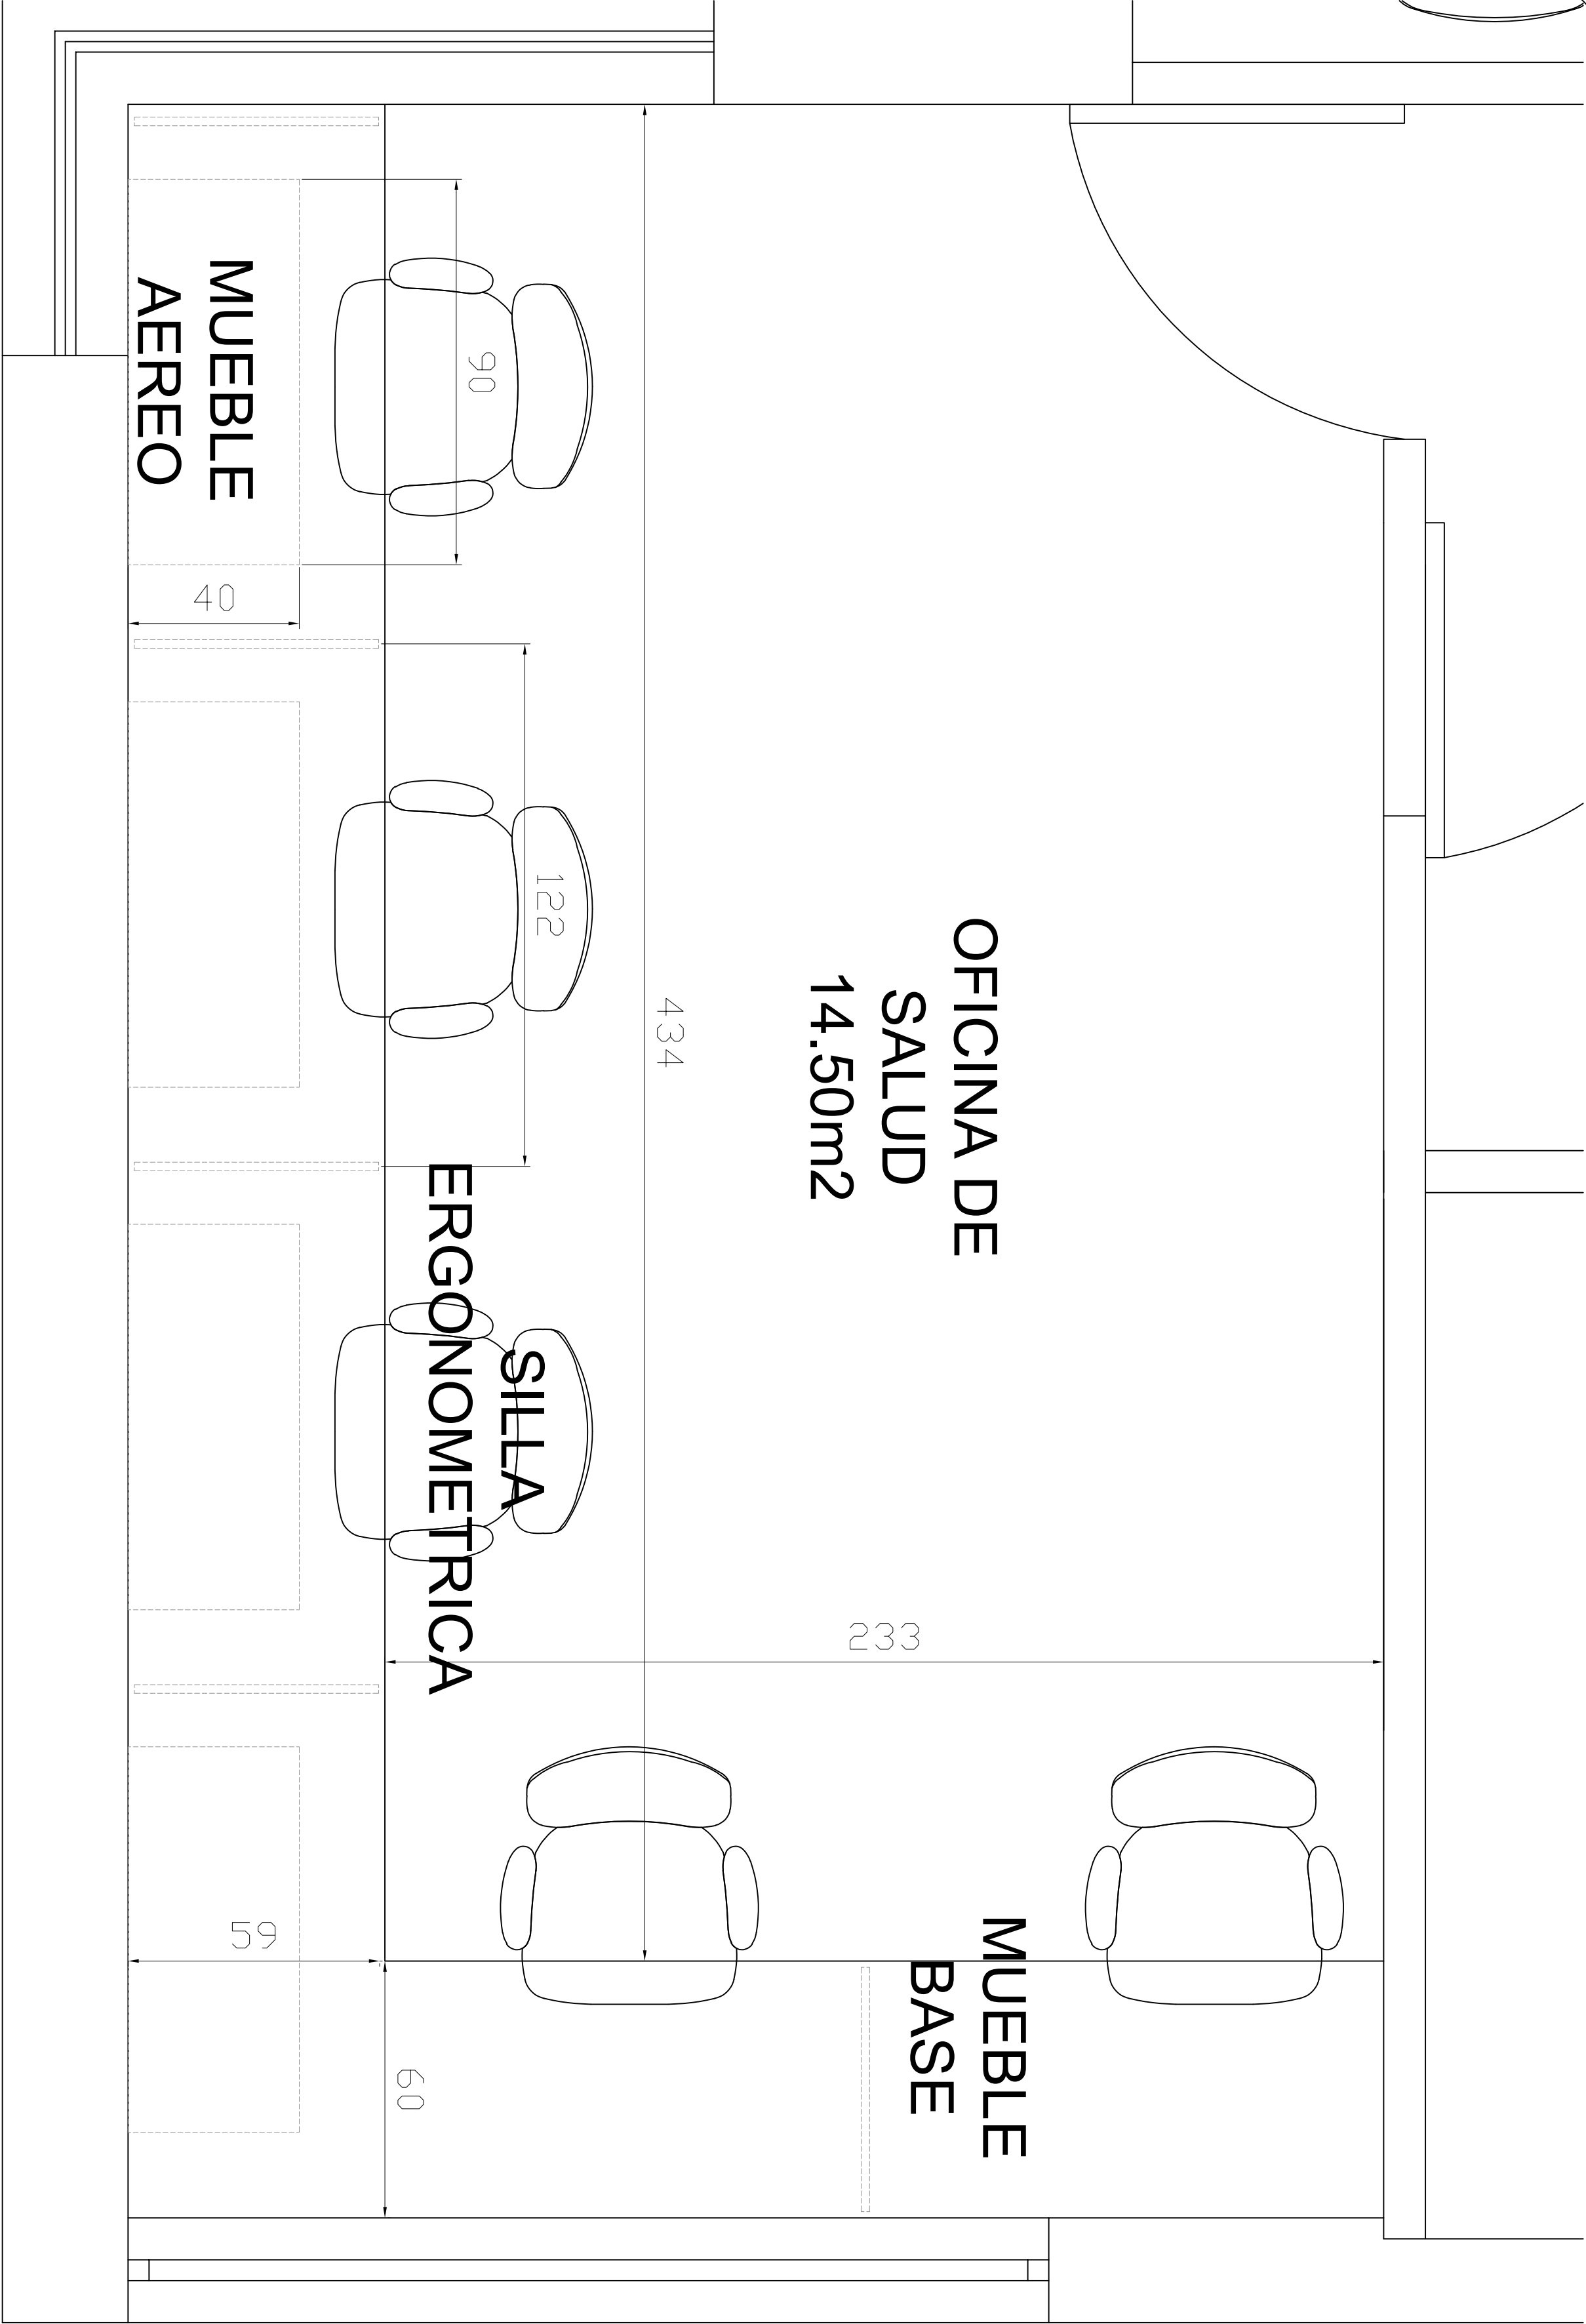

PLANTA GENERAL 2° PISO

Notas generales			
PROPIETARIO: CORPORACION DESARROLLO SOCIAL DE PROVIDENCIA			
PROYECTO: CORPORACIÓN DE DESARROLLO SOCIAL			
UBICACION: ELEODORO YÁÑEZ Nº 1947 COMUNA DE PROVIDENCIA, SANTIAGO.			
FIRMAS: MARIANA DÍRTIZ SCH. ARQUITECTA CORPORACIÓN DE DESARROLLO SOCIAL DE PROVIDENCIA			
DIBUJO: JUAN CARTES S. DIBUJANTE - MODELADOR 3D CORPORACIÓN DE DESARROLLO SOCIAL DE PROVIDENCIA			
Nº	Revisión/Solida	Fecha	
Nombre y dirección de la empresa			
Nombre del proyecto y dirección			
Contenido: - PLANTA GENERAL 2° PISO			
Proyecto		Plano	
Fecha		L-2	
Escala		Como anotado	