


CUARTO PISO DIT

ESCALA 1/50

CUMBRERA

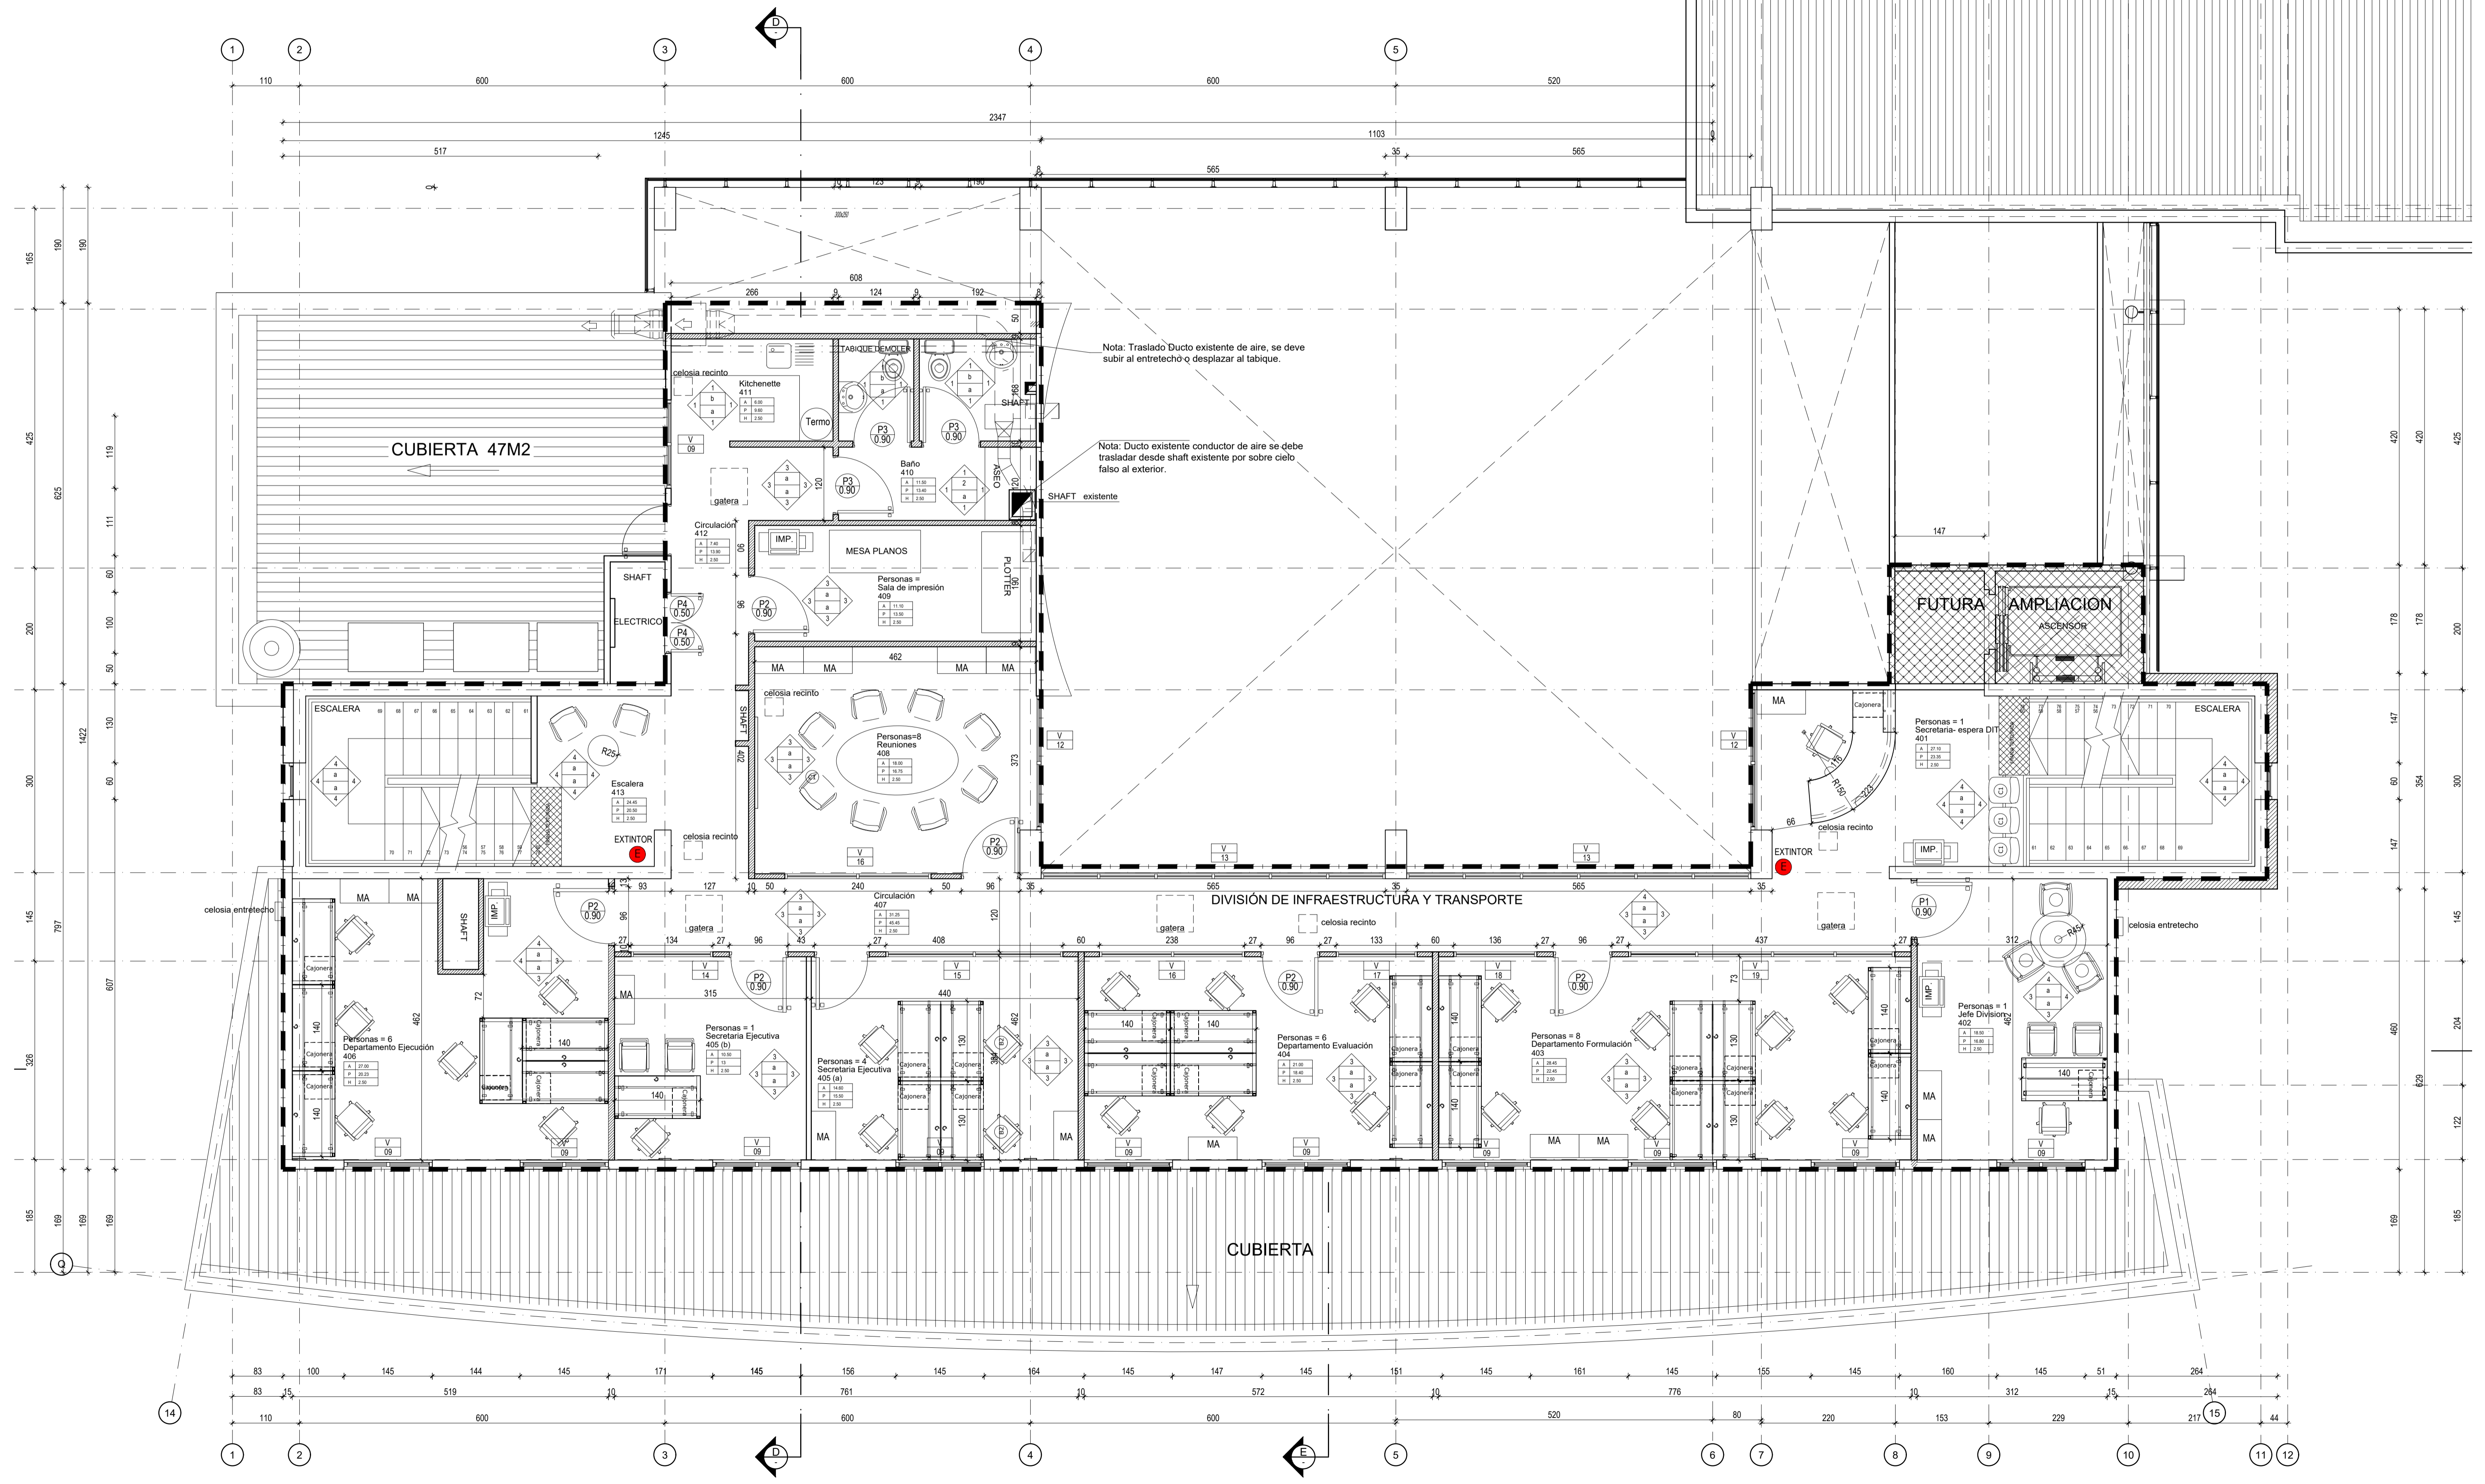

Nota: Traslado Ducto existente de aire, se deve subir al entretecho o, desplazar al tabique.

Nota: Ducto existente conductor de aire se deve trasladar desde shaft existente por sobre cielo falso al exterior.

CUBIERTA